




Département de Saône et Loire
Commune de Blanzay
Rue du Stade

www.bouvier-geometre.com

ESQUISSE DE RETROCESSION FONCIERE

Partie du Domaine Public a déclasser: 227 m²

Renseignements généraux
Système de coordonnées RGF 93 - CC47 REF: 190006 / RG 3 Juin 2019
Mise à jours réseaux d'assainissement Echelle: 1/250

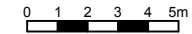

Pierre BOUVIER - Géomètre-Expert
Rue Saint Eloi - BP140 71305 MONTCEAU-LES-MINES Cedex
Tel: 03.85.57.25.10 - Fax: 03.85.57.80.36 E-mail: pierre.bouvier@geometre-expert.fr
www.bouvier-geometre.com

LEGENDE

- Clôture
- Haie - Axe Haie
- Bord chaussée
- Talus
- Trottoir / Bordure
- Limite cadastre (indicative)
- Limite bornée
- Borne / Clou / Piquet
- Borne ancienne
- Eclairage public
- Réseau Fibre Optique
- Réseau EDF Basse Tension
- Réseau EDF Moyenne Tension
- Réseau EDF Haute Tension
- Réseau Gaz de France
- Réseau France Télécom
- Réseau Eau Pluviale
- Réseau Eau Usée
- Réseau Eau Unitaire
- Courbe de niveau principale
- Courbe de niveau secondaire
- Arbres - végétation
- Signalisation verticale
- Signalisation horizontale
- Mobilier Urbain

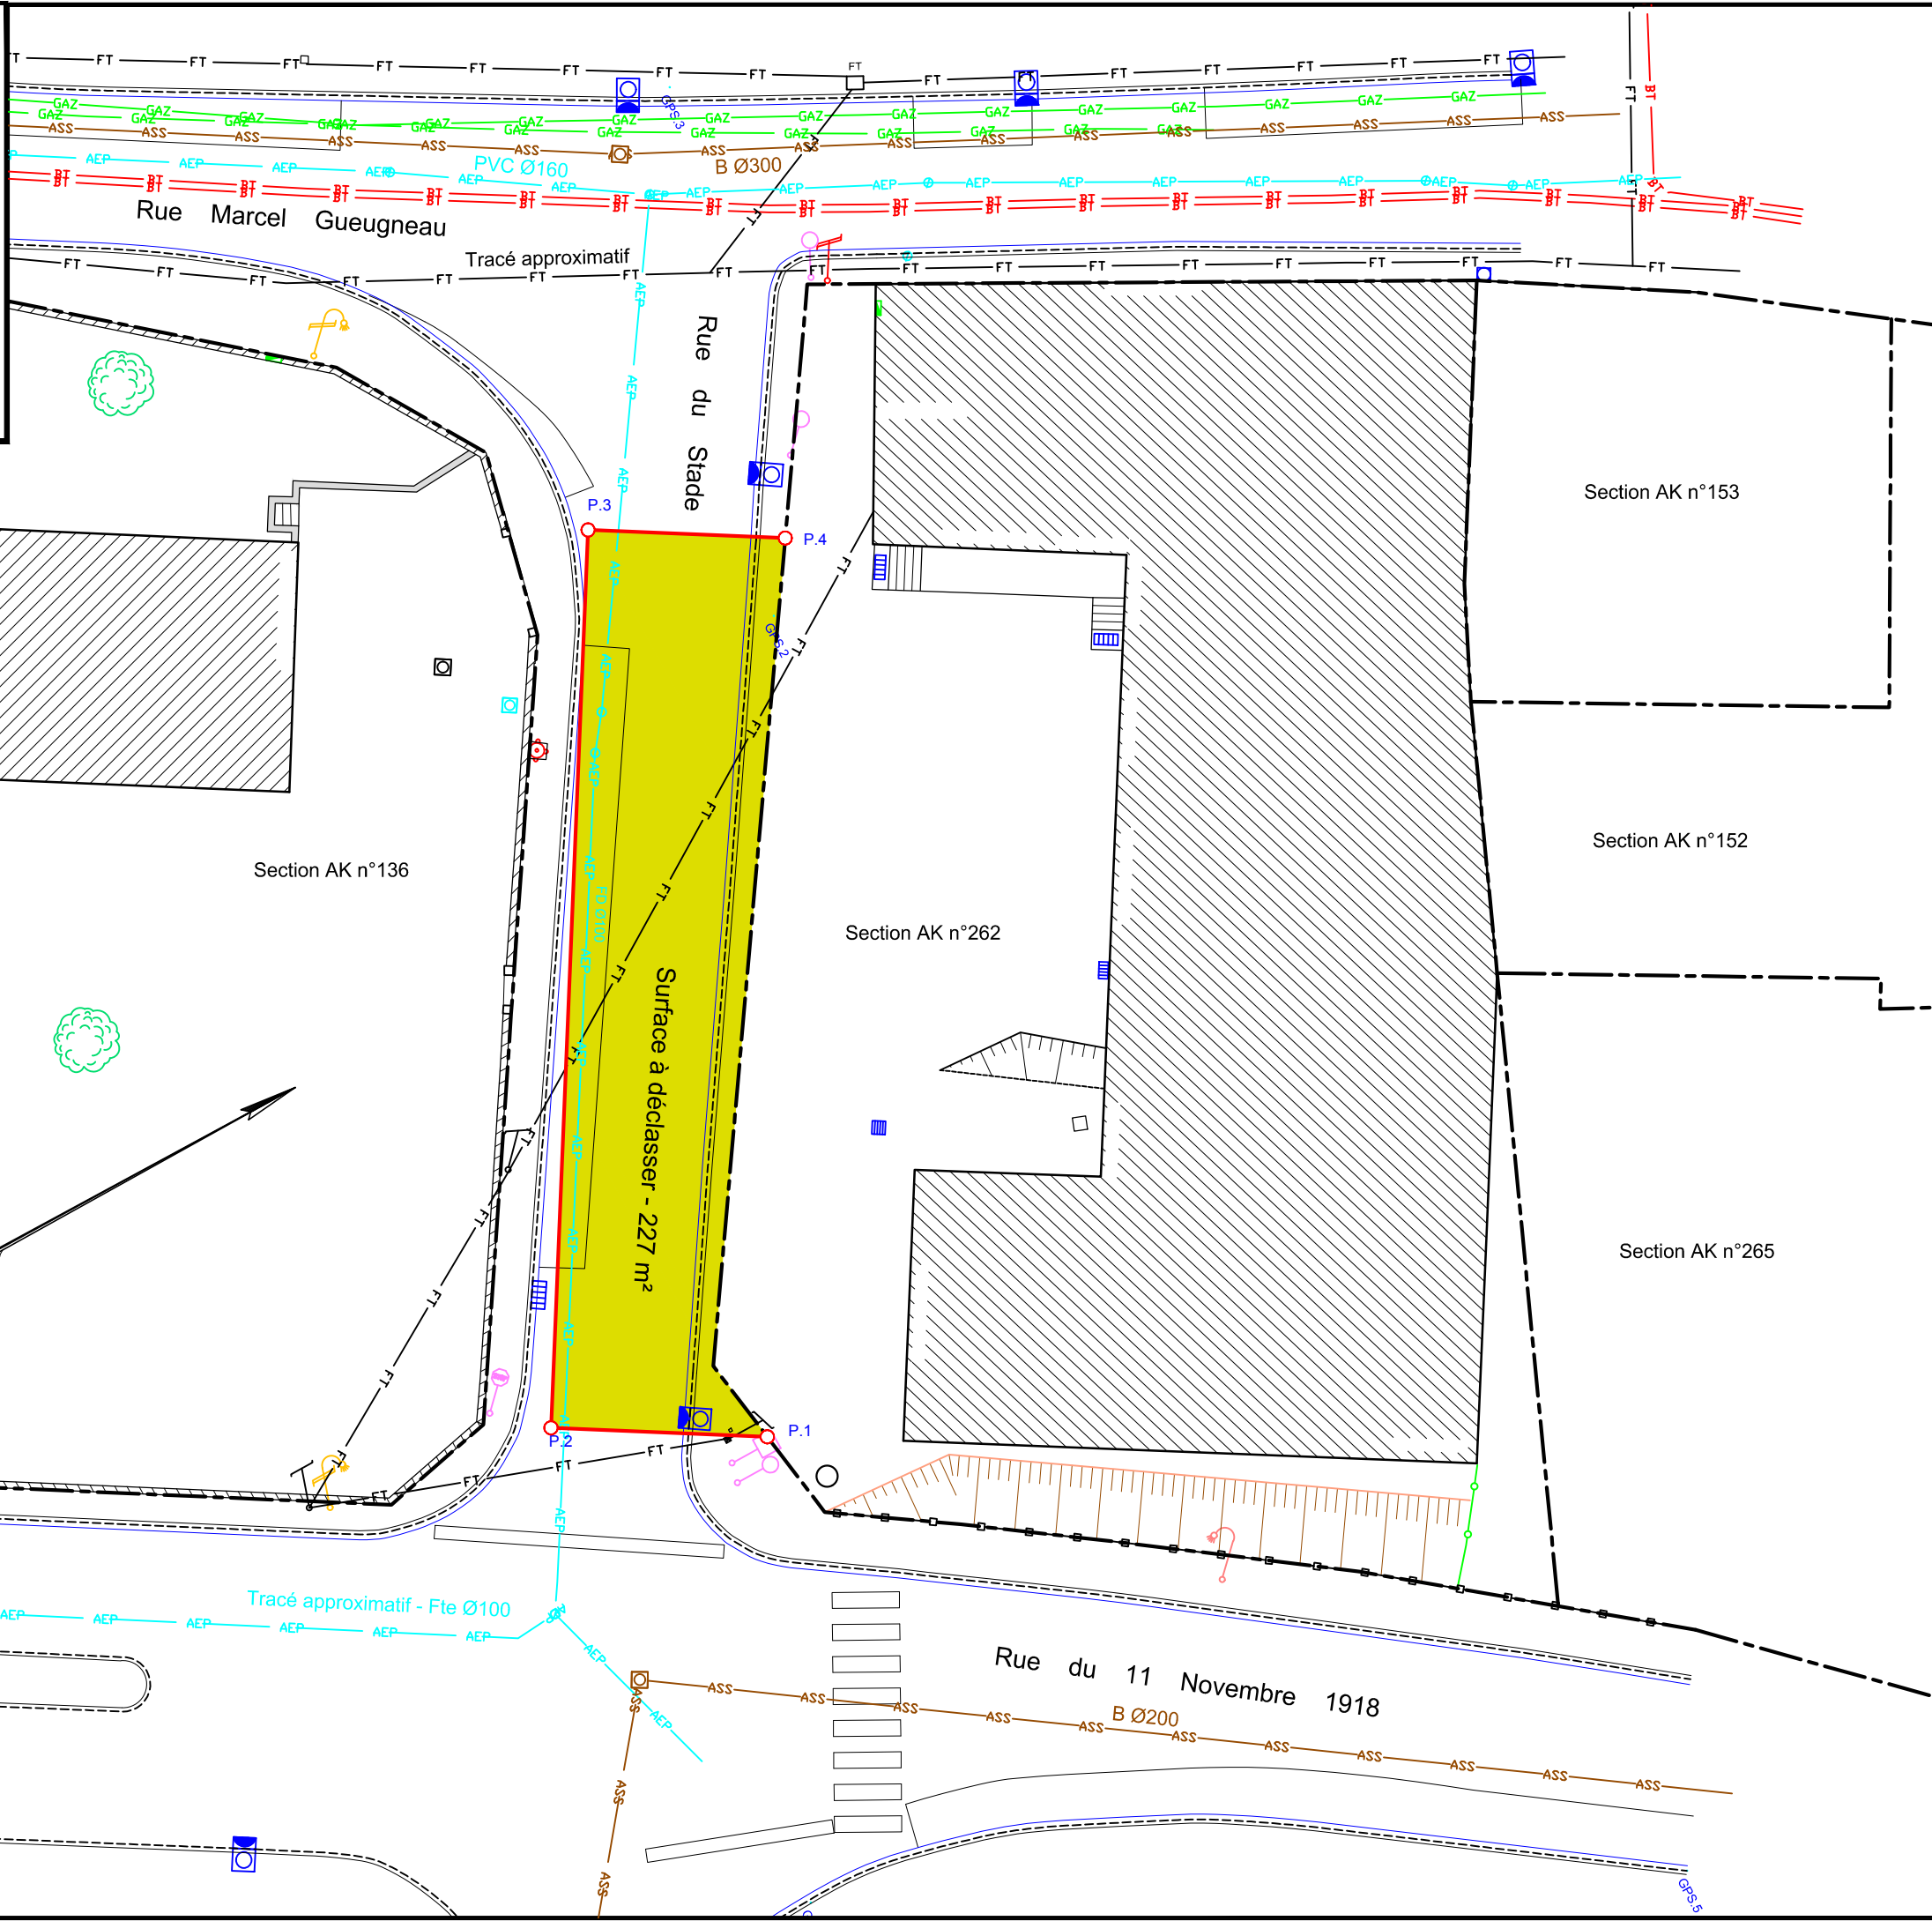


Tableau de Déclaration de Travaux

Concessionnaire	n° DT	Présence Réseaux	Classe de précision (A, B, C)
ENEDIS	DT (NR) 316516817	X	A
GRDF	DT (NR) 316537165	X	A
Orange	DT (NR) 316336912	X	C-
Sogeda	DT (NR) 316346044		
Véolia	DT (NR) 316367640	X	C-
Covage	DT (NR) 316358345	X	C