
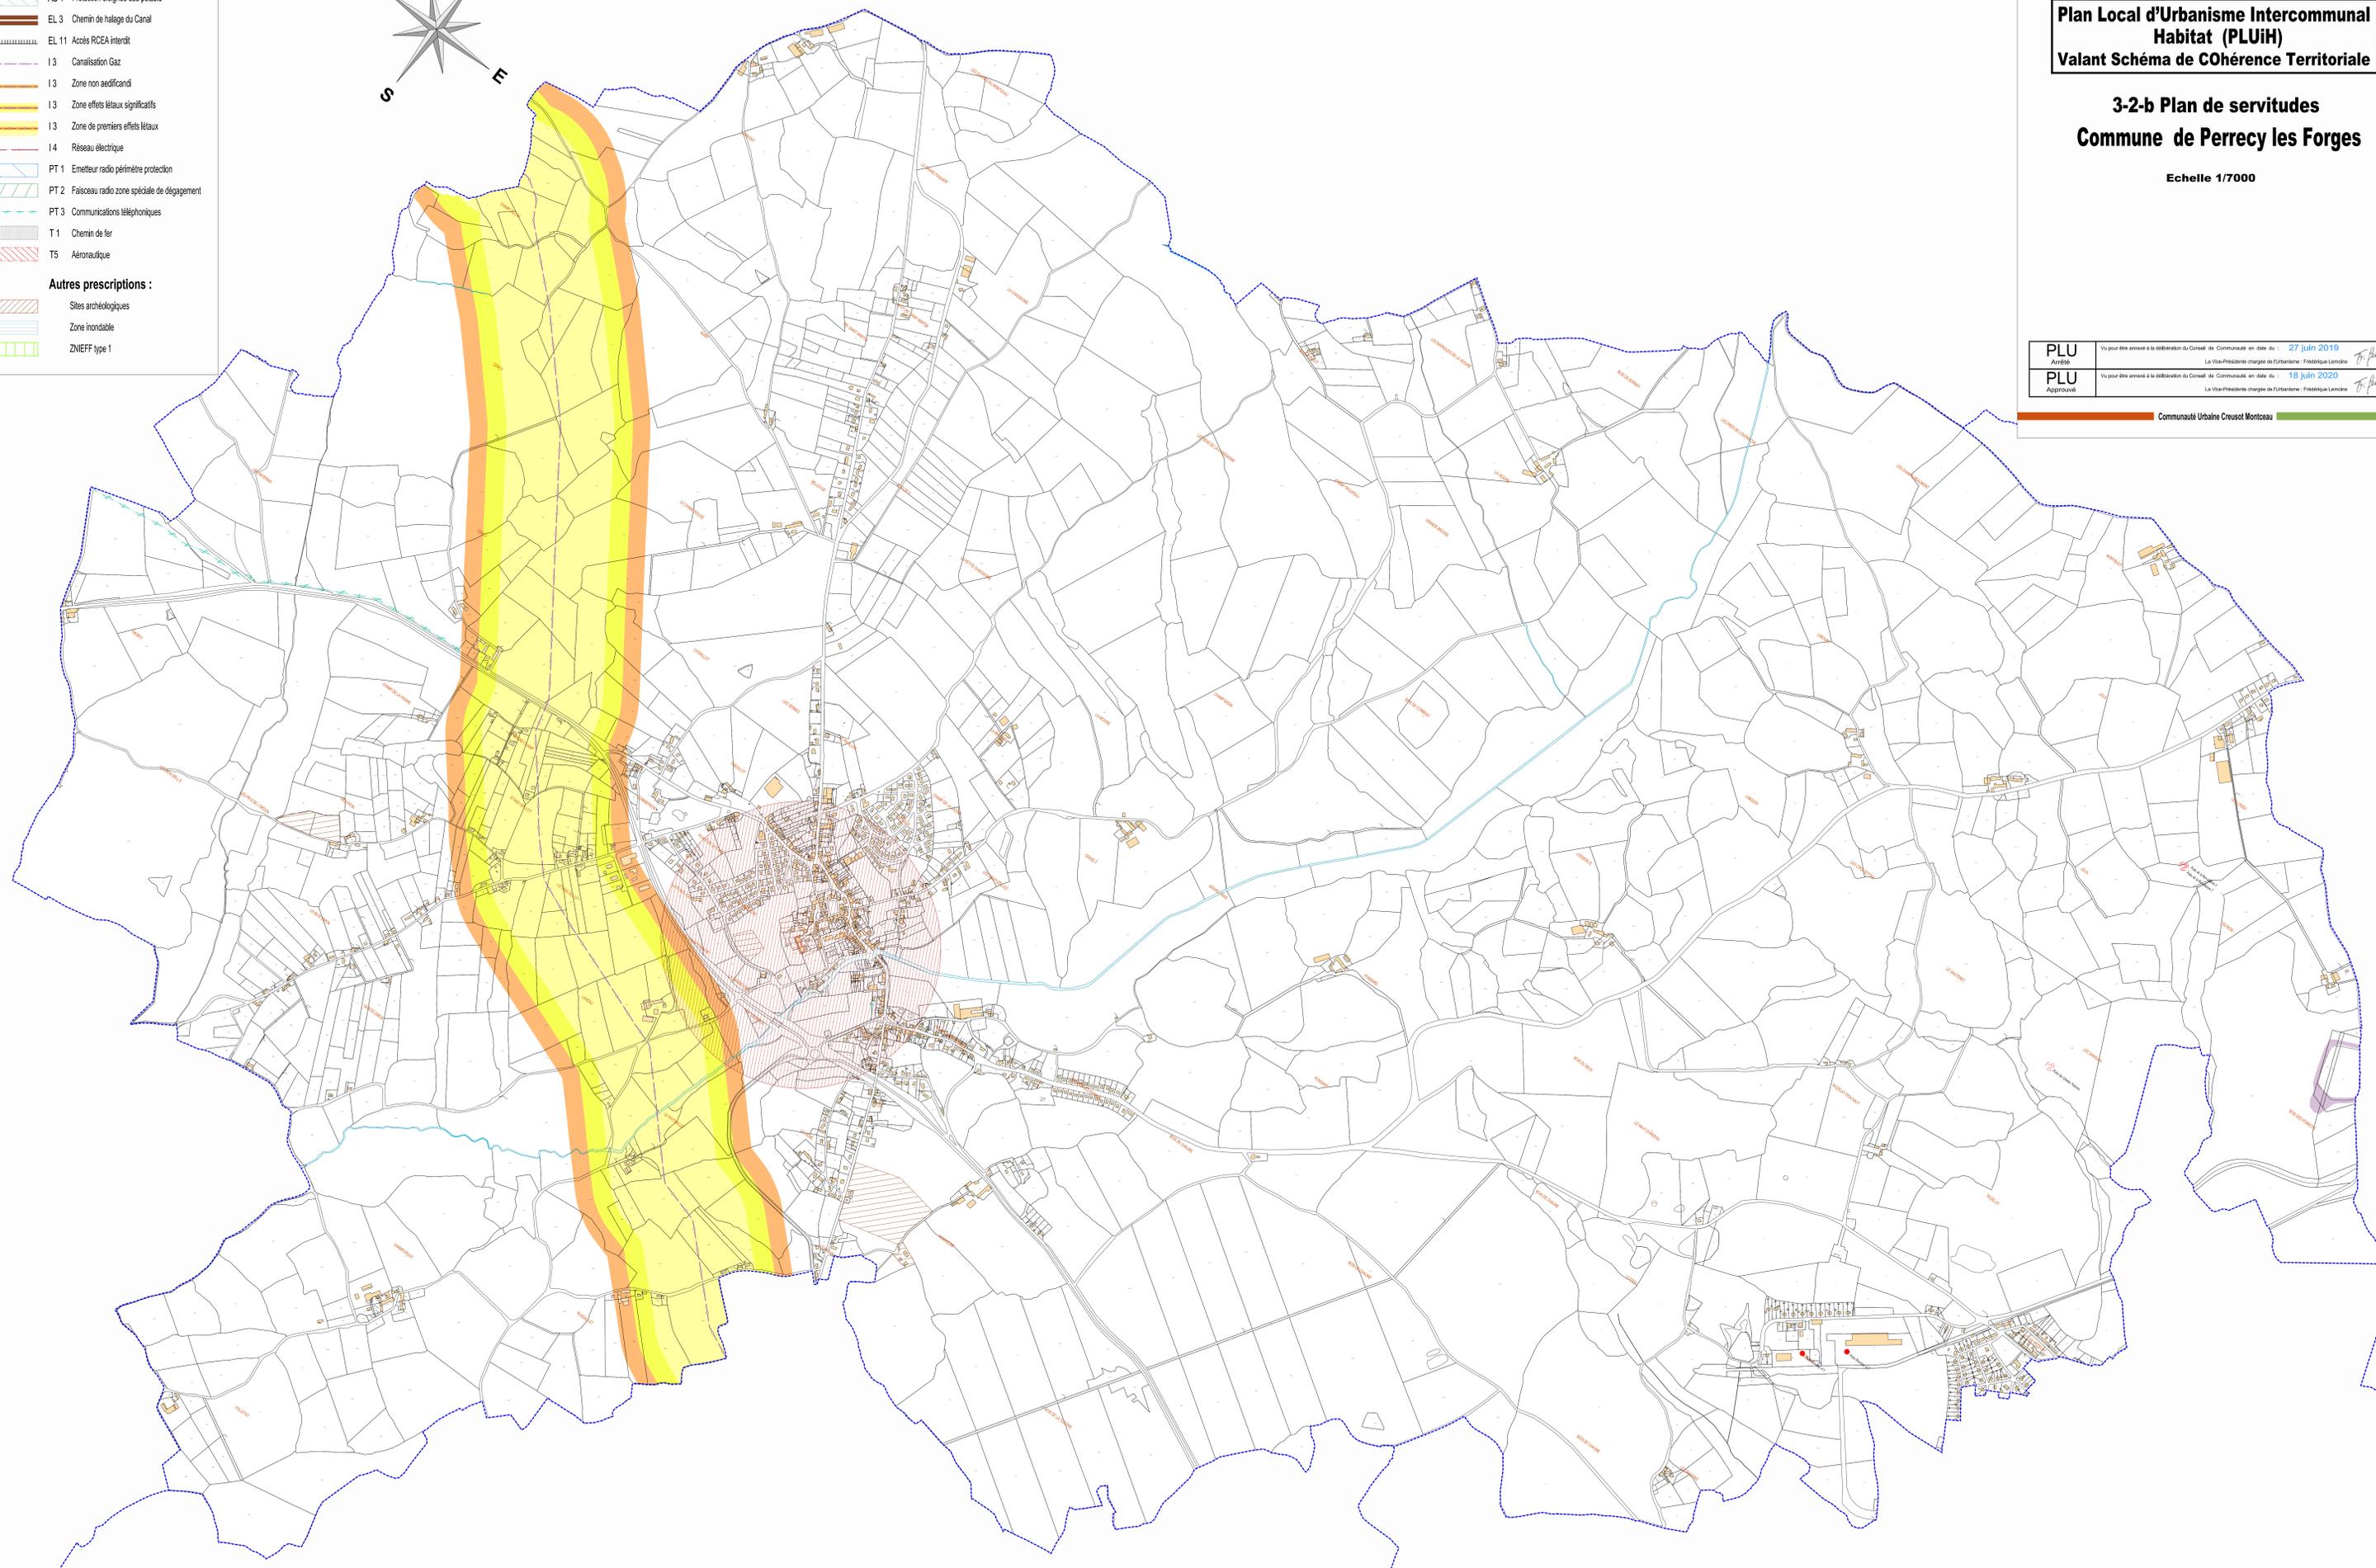


Légende des servitudes d'utilité publique

- AC 1 Monument historique
- AS 1 Protection immédiate eau potable
- AS 1 Protection rapprochée eau potable
- AS 1 Protection éloignée eau potable
- EL 3 Chemin de halage du Canal
- EL 11 Accès RCEA interdit
- I 3 Canalisation Gaz
- I 3 Zone non aedificandi
- I 3 Zone effets létaux significatifs
- I 3 Zone de premiers effets létaux
- I 4 Réseau électrique
- PT 1 Emetteur radio périmètre protection
- PT 2 Faisceau radio zone spéciale de dégagement
- PT 3 Communications téléphoniques
- T 1 Chemin de fer
- TS Aéronautique

Autres prescriptions :

- Sites archéologiques
- Zone inondable
- ZNIEFF type 1

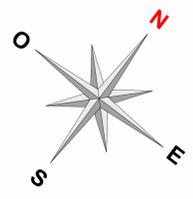

Plan Local d'Urbanisme Intercommunal Habitat (PLUIH)
Valant Schéma de COhérence Territoriale

3-2-b Plan de servitudes
Commune de Perrecy les Forges

Echelle 1/7000

PLU Arrêté	Vu pour être arrêté à la délibération du Conseil de Communauté en date du : 27 juin 2019	<i>F. Perréon</i>
PLU Approuvé	Vu pour être approuvé à la délibération du Conseil de Communauté en date du : 18 juin 2020	<i>F. Perréon</i>