

**Légende des servitudes d'utilité publique**



- AC 1 Monument historique
- AS 1 Protection immédiate eau potable
- AS 1 Protection rapprochée eau potable
- AS 1 Protection éloignée eau potable
- EL 3 Chemin de halage du Canal
- EL 11 Accès RCEA interdit
- I 3 Canalisation Gaz
- I 3 Zone non aedificandi
- I 3 Zone de premiers effets létaux
- I 3 Zone de premiers effets létaux
- I 4 Réseau électrique
- PT 1 Emetteur radio périmètre protection
- PT 2 Faisceau radio zone spéciale de dégagement
- PT 3 Communications téléphoniques
- T 1 Chemin de fer
- T 5 Aéronautique

**Autres prescriptions :**

- Sites archéologiques
- Zone inondable
- ZNIEFF type 1

**Légende des PPRI et aléas miniers**

- PM1 PPRI Zone bleue A
- PM1 PPRI Zone bleue B
- PM1 PPRI Zone rouge
- Aléa minier Effondrement puits
- Aléa minier Effondrement travaux
- Aléa minier Eroulement
- Aléa minier Glissement
- Aléa minier Tassement
- Aléa minier Gaz

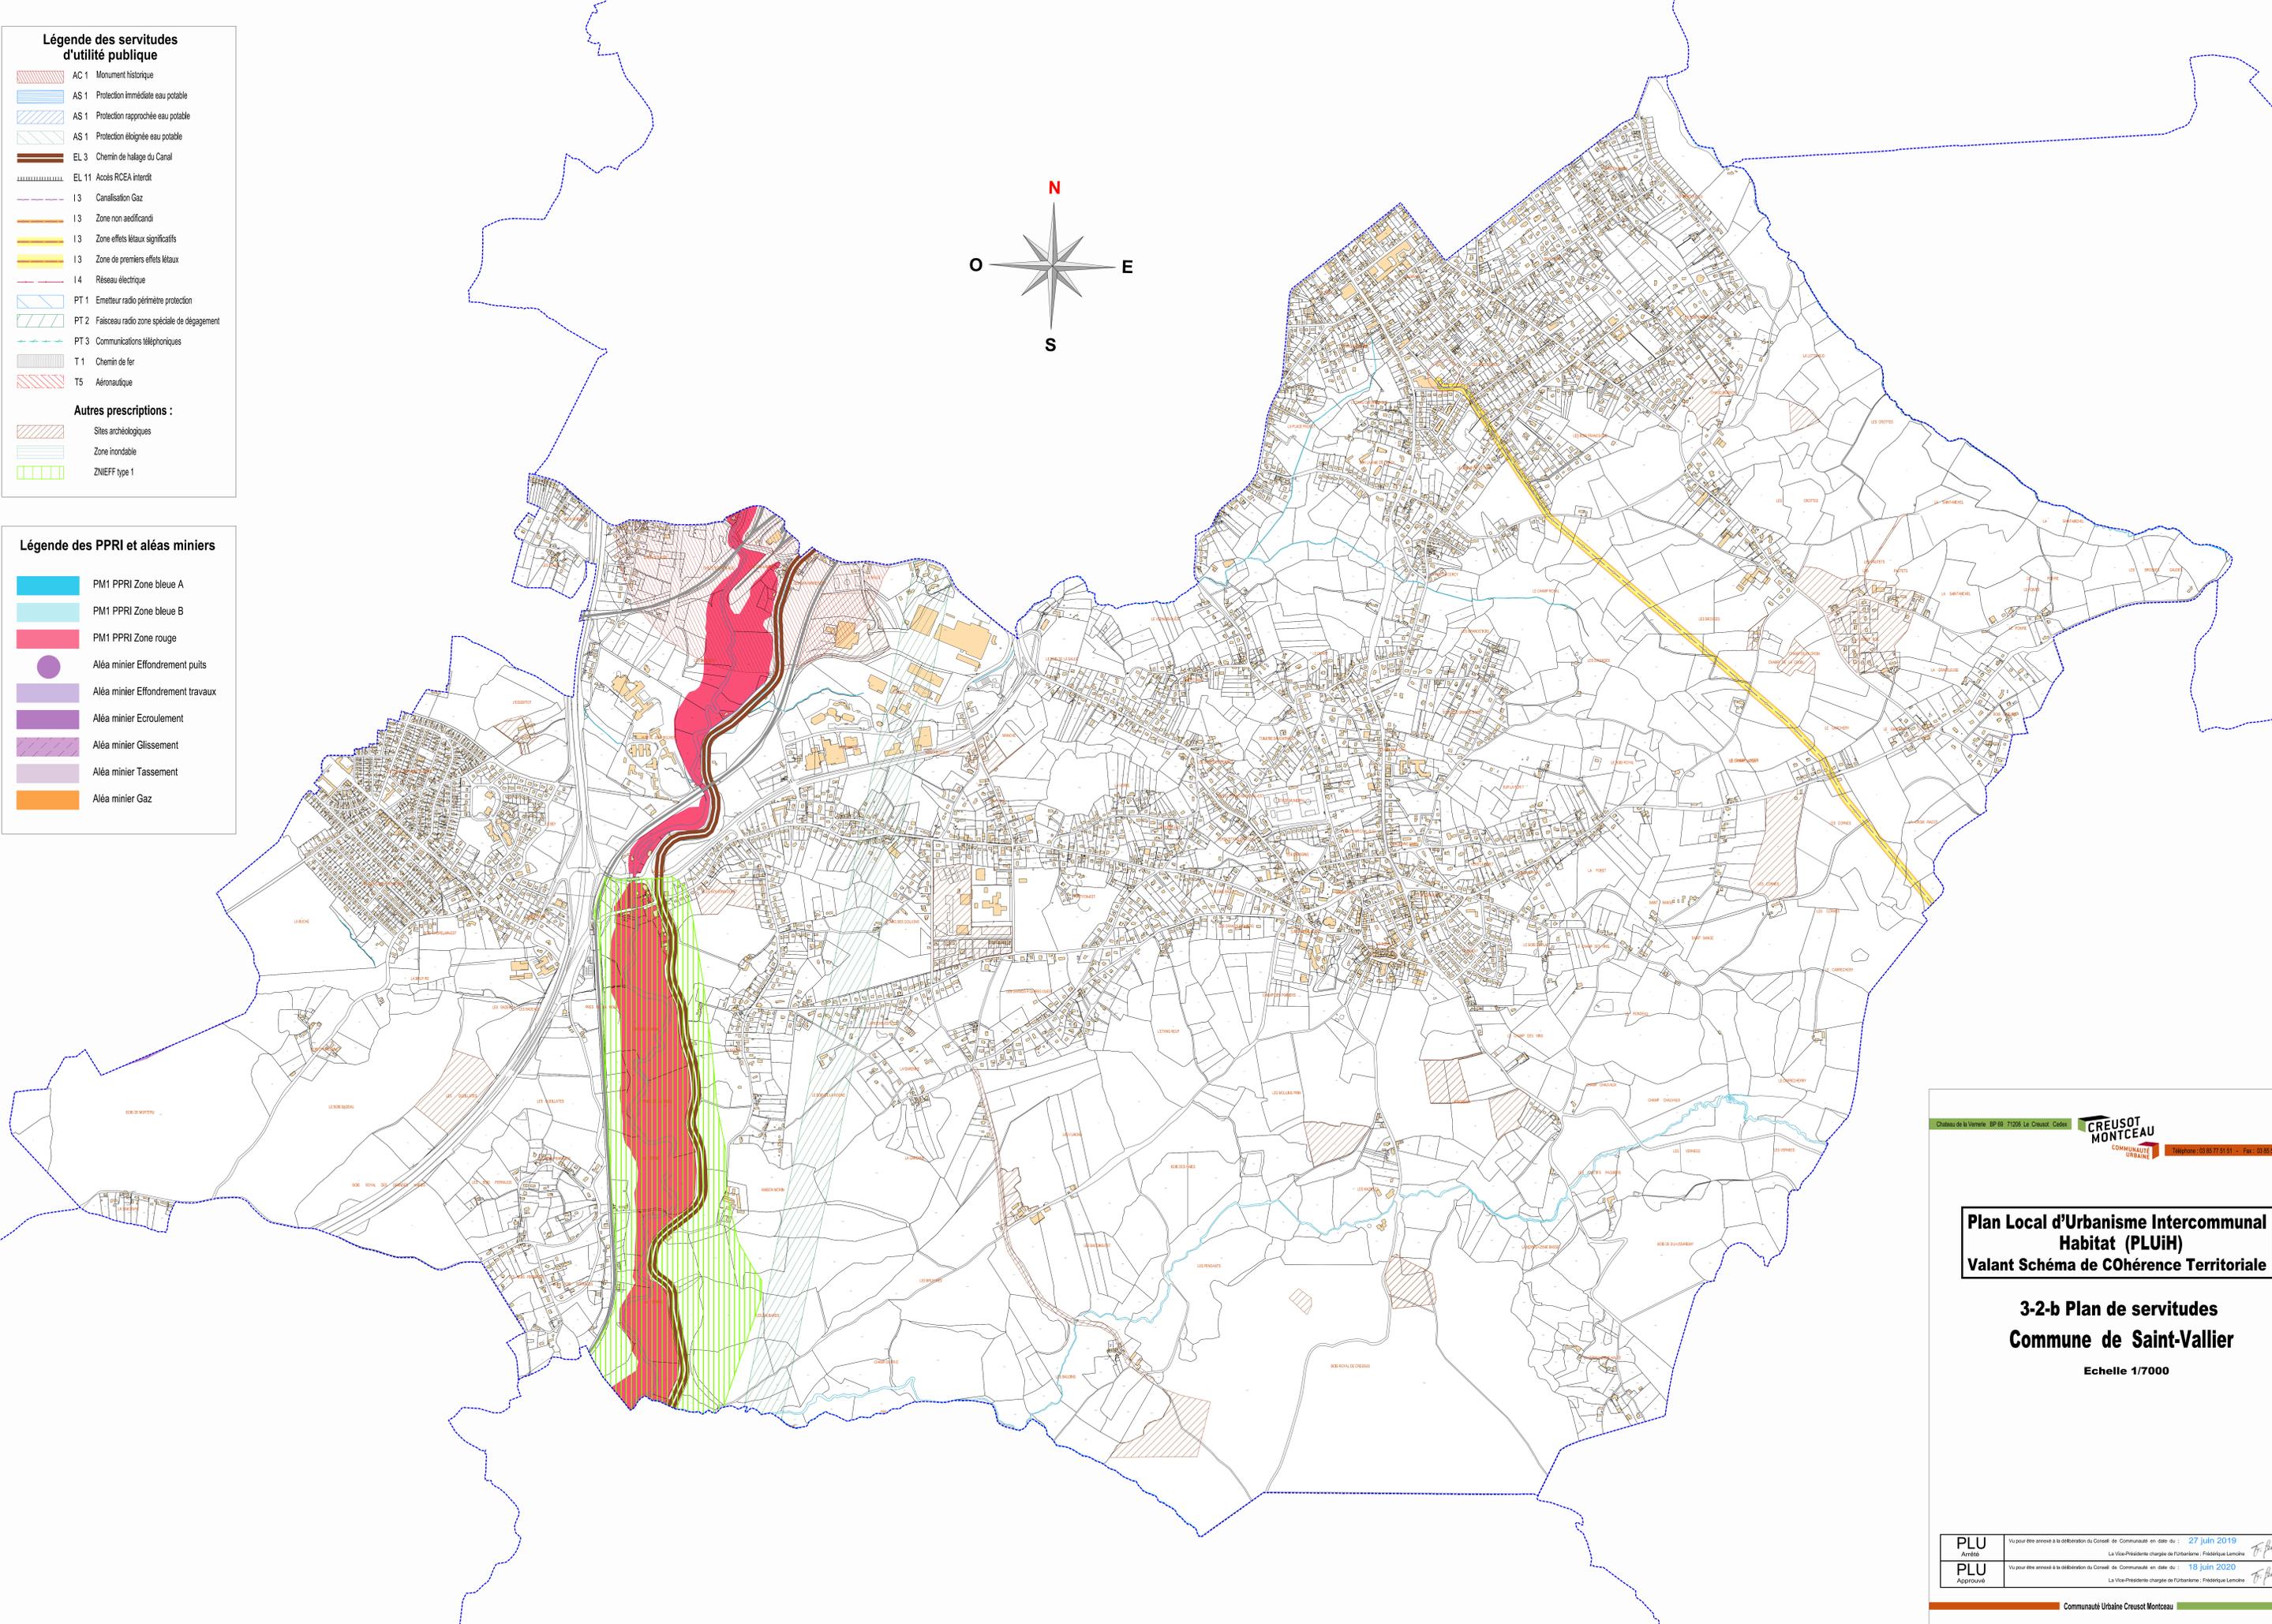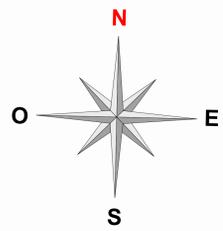

**Plan Local d'Urbanisme Intercommunal  
 Habitat (PLUiH)  
 Valant Schéma de Cohérence Territoriale**

**3-2-b Plan de servitudes  
 Commune de Saint-Vallier  
 Echelle 1/7000**

PLU Arrêté	Vu pour être arrêté à la délibération du Conseil de Communauté en date du : 27 juin 2019 La Vice-Présidente chargée de l'urbanisme : Frédérique Lemière
PLU Approuvé	Vu pour être approuvé à la délibération du Conseil de Communauté en date du : 18 juin 2020 La Vice-Présidente chargée de l'urbanisme : Frédérique Lemière