

REF: 170116 / PB


Département de Saône et Loire  
Commune de Mary  
Derrière Maujean

# PLAN DE VENTE

Lot n°1 - Section B n°560

Surface: 728 m<sup>2</sup>

| Coordonnées réelles des sommets |            |            |
|---------------------------------|------------|------------|
| MAT                             | X          | Y          |
| P.23                            | 1815290.56 | 6158466.22 |
| P.24                            | 1815248.19 | 6158470.02 |
| P.28                            | 1815281.62 | 6158489.23 |
| P.29                            | 1815249.91 | 6158484.66 |
| P.30                            | 1815249.83 | 6158483.95 |
| P.31                            | 1815285.04 | 6158486.98 |

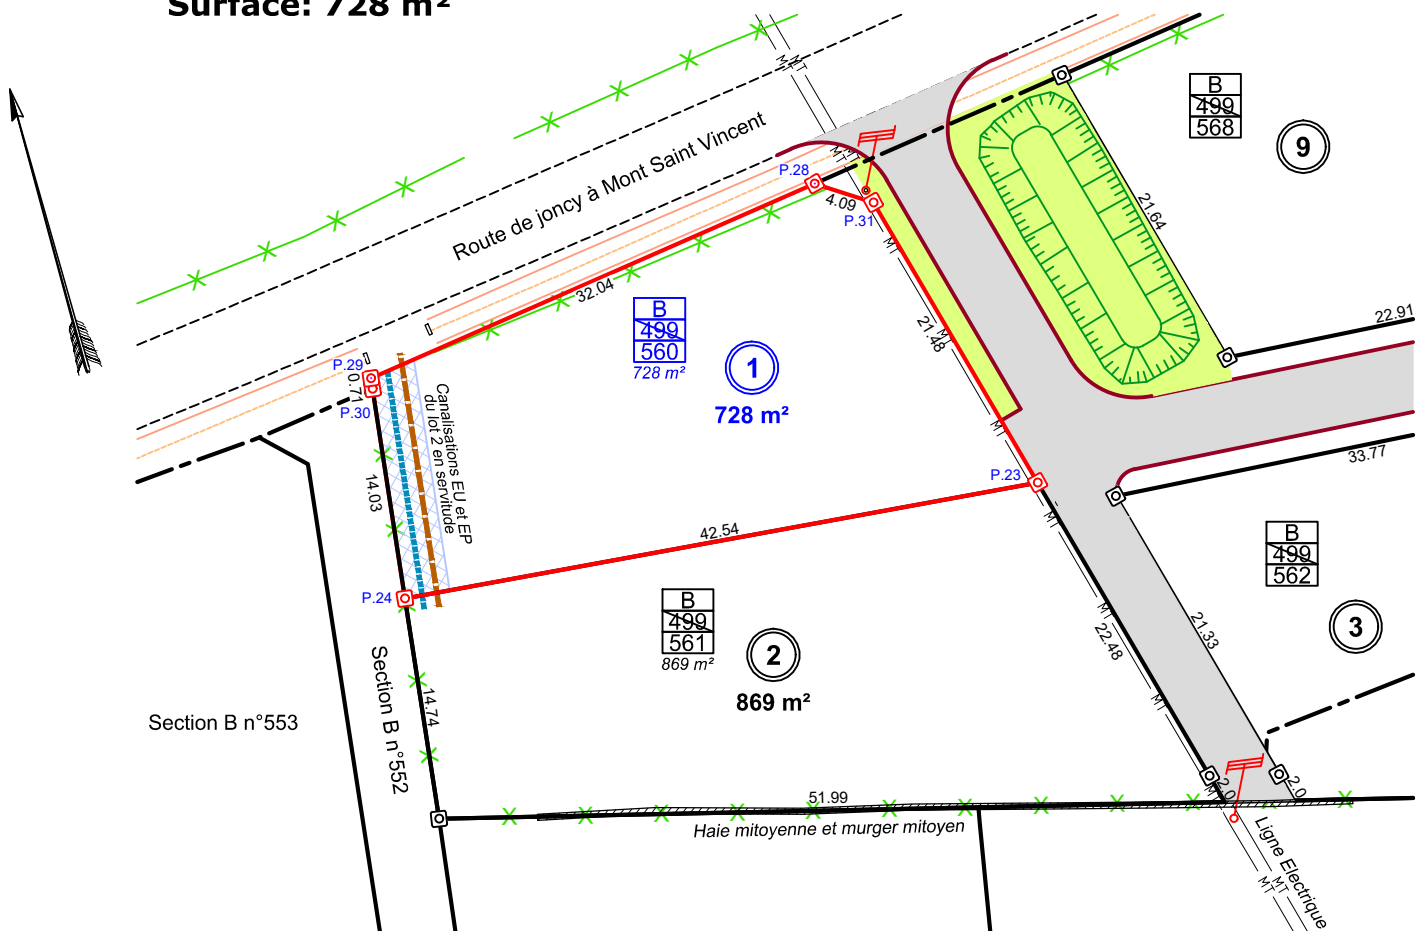




## Renseignements généraux

L'acquéreur reconnaît s'être rendu sur place et avoir contrôlé la présence et le bon état extérieur de:  
Cocher les cases correspondantes

- L'ensemble des bornes ou repères figurant sur le présent plan de vente
- Le coffret EDF
- Le coffret GDF
- Le regard de branchement au réseau France Télécom
- Le regard de branchement au réseau d'adduction d'eau potable
- Le regard de branchement au réseau d'eaux usées
- Le regard de branchement au réseau d'eaux pluviales

## LEGENDE

-  Limite cadastre (indicative)
-  Limite bornée
-  Borne nouvelle

17 Mars 2022

Echelle: 1/500

**CABINET Pierre BOUVIER**

Rue Saint Eloi - BP140 71305 MONTCEAU-LES-MINES Cedex  
Tel: 03.85.57.25.10 - Fax: 03.85.57.80.36 E-mail: pierre.bouvier@geometre-expert.fr  
www.bouvier-geometre.com

REF: 170116 / PB


Département de Saône et Loire  
Commune de Mary  
Derrière Maujean

# PLAN DE VENTE

Lot n°2 - Section B n°561

Surface: 869 m<sup>2</sup>

| Coordonnées réelles des sommets |            |            |
|---------------------------------|------------|------------|
| MAT                             | X          | Y          |
| P.23                            | 1815290.56 | 6158466.22 |
| P.24                            | 1815248.19 | 6158470.02 |
| P.25                            | 1815246.46 | 6158455.38 |
| P.26                            | 1815296.85 | 6158442.56 |
| P.27                            | 1815296.33 | 6158444.50 |

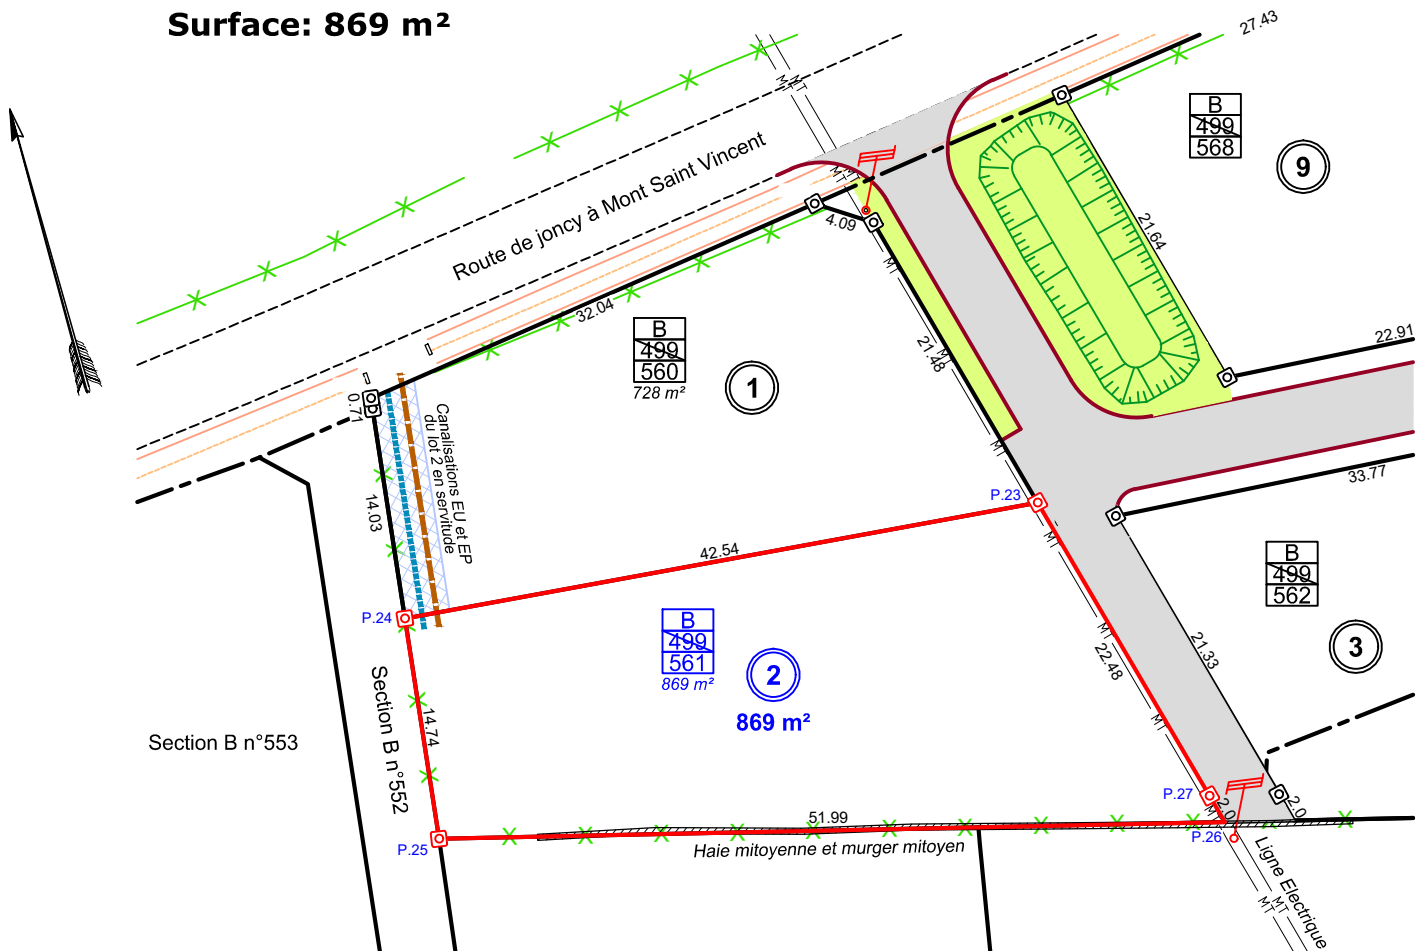




## Renseignements généraux

L'acquéreur reconnaît s'être rendu sur place et avoir contrôlé la présence et le bon état extérieur de:  
Cocher les cases correspondantes

- L'ensemble des bornes ou repères figurant sur le présent plan de vente
- Le coffret EDF
- Le coffret GDF
- Le regard de branchement au réseau France Télécom
- Le regard de branchement au réseau d'adduction d'eau potable
- Le regard de branchement au réseau d'eaux usées
- Le regard de branchement au réseau d'eaux pluviales

## LEGENDE

-  Limite cadastre (indicative)
-  Limite bornée
-  Borne nouvelle

17 Mars 2022

Echelle: 1/500

**CABINET Pierre BOUVIER**

Rue Saint Eloi - BP140 71305 MONTCEAU-LES-MINES Cedex  
Tel: 03.85.57.25.10 - Fax: 03.85.57.80.36 E-mail: pierre.bouvier@geometre-expert.fr  
www.bouvier-geometre.com

REF: 170116 / PB


Département de Saône et Loire  
Commune de Mary  
Derrière Maujean

# PLAN DE VENTE

Lot n°3 - Section B n°562 et 570

Surface: 703 m<sup>2</sup>

| Coordonnées réelles des sommets |            |            |
|---------------------------------|------------|------------|
| MAT                             | X          | Y          |
| P.17                            | 1815328.99 | 6158461.71 |
| P.18                            | 1815325.19 | 6158434.89 |
| P.19                            | 1815295.29 | 6158463.98 |
| P.20                            | 1815300.77 | 6158443.37 |
| P.21                            | 1815301.29 | 6158441.43 |
| P.22                            | 1815315.19 | 6158437.90 |

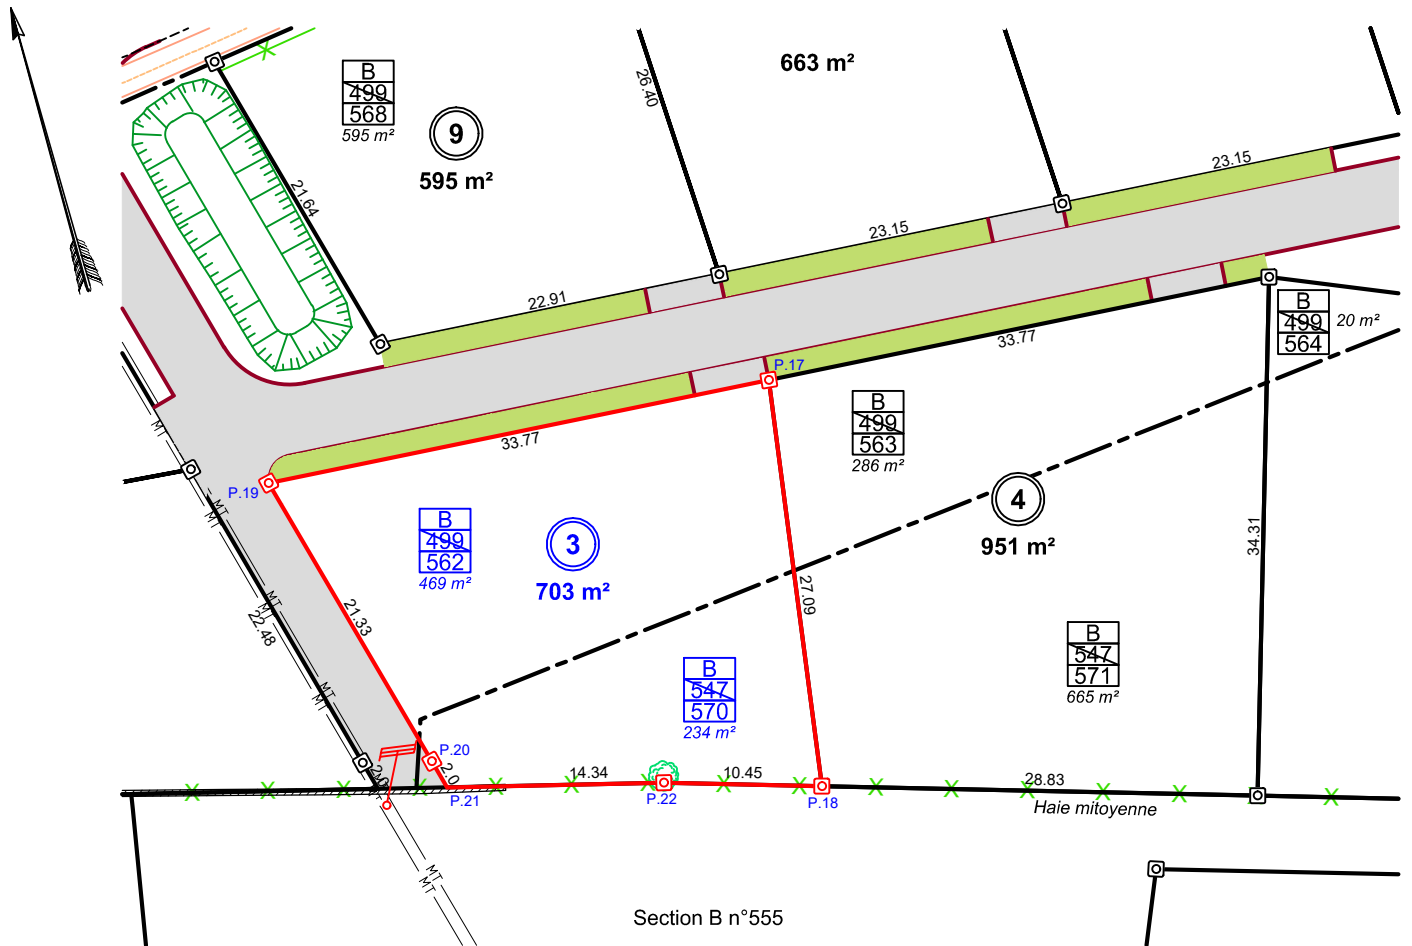




Section B n°555

## Renseignements généraux

L'acquéreur reconnaît s'être rendu sur place et avoir contrôlé la présence et le bon état extérieur de:  
Cocher les cases correspondantes

- L'ensemble des bornes ou repères figurant sur le présent plan de vente
- Le coffret EDF
- Le coffret GDF
- Le regard de branchement au réseau France Télécom
- Le regard de branchement au réseau d'adduction d'eau potable
- Le regard de branchement au réseau d'eaux usées
- Le regard de branchement au réseau d'eaux pluviales

## LEGENDE

-  Limite cadastre (indicative)
-  Limite bornée
-  Borne nouvelle

17 Mars 2022

Echelle: 1/500

**CABINET Pierre BOUVIER**

Rue Saint Eloi - BP140 71305 MONTCEAU-LES-MINES Cedex  
Tel: 03.85.57.25.10 - Fax: 03.85.57.80.36 E-mail: pierre.bouvier@geometre-expert.fr  
www.bouvier-geometre.com

REF: 170116 / PB


Département de Saône et Loire  
Commune de Mary  
Derrière Maujean

# PLAN DE VENTE

Lot n°4 - Section B n°563 et 571

Surface: 951 m<sup>2</sup>

| Coordonnées réelles des sommets |            |            |
|---------------------------------|------------|------------|
| MAT                             | X          | Y          |
| P.14                            | 1815362.69 | 6158459.43 |
| P.15                            | 1815352.80 | 6158426.58 |
| P.17                            | 1815328.99 | 6158461.71 |
| P.18                            | 1815325.19 | 6158434.89 |

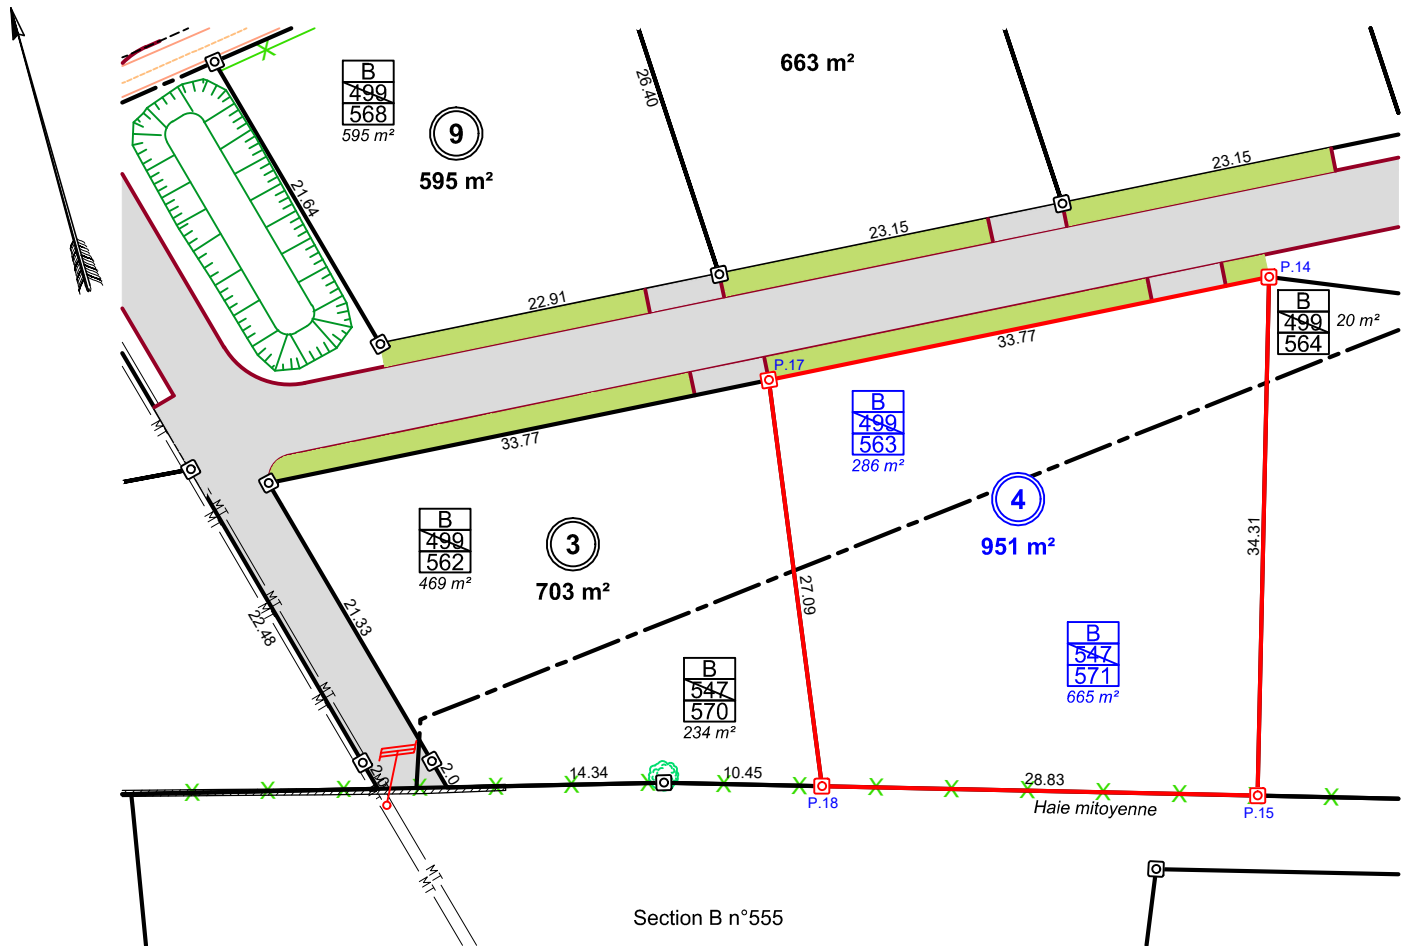




## Renseignements généraux

L'acquéreur reconnaît s'être rendu sur place et avoir contrôlé la présence et le bon état extérieur de:  
Cocher les cases correspondantes

- L'ensemble des bornes ou repères figurant sur le présent plan de vente
- Le coffret EDF
- Le coffret GDF
- Le regard de branchement au réseau France Télécom
- Le regard de branchement au réseau d'adduction d'eau potable
- Le regard de branchement au réseau d'eaux usées
- Le regard de branchement au réseau d'eaux pluviales

## LEGENDE

-  Limite cadastre (indicative)
-  Limite bornée
-  Borne nouvelle

17 Mars 2022

Echelle: 1/500

**CABINET Pierre BOUVIER**

Rue Saint Eloi - BP140 71305 MONTCEAU-LES-MINES Cedex  
Tel: 03.85.57.25.10 - Fax: 03.85.57.80.36 E-mail: pierre.bouvier@geometre-expert.fr  
www.bouvier-geometre.com

REF: 170116 / PB

Département de Saône et Loire  
Commune de Mary  
Derrière Maujean

# PLAN DE VENTE

Lot n°5 - Section B n°564 et 572  
Surface: 944 m<sup>2</sup>

| Coordonnées réelles des sommets |            |            |
|---------------------------------|------------|------------|
| MAT                             | X          | Y          |
| P.13                            | 1815390.73 | 6158447.74 |
| P.14                            | 1815362.69 | 6158459.43 |
| P.15                            | 1815352.80 | 6158426.58 |
| P.16                            | 1815378.95 | 6158418.71 |






## Renseignements généraux

L'acquéreur reconnaît s'être rendu sur place et avoir contrôlé la présence et le bon état extérieur de:  
Cocher les cases correspondantes

- L'ensemble des bornes ou repères figurant sur le présent plan de vente
- Le coffret EDF
- Le coffret GDF
- Le regard de branchement au réseau France Télécom
- Le regard de branchement au réseau d'adduction d'eau potable
- Le regard de branchement au réseau d'eaux usées
- Le regard de branchement au réseau d'eaux pluviales

## LEGENDE

-  Limite cadastre (indicative)
-  Limite bornée
-  Borne nouvelle

17 Mars 2022

Echelle: 1/500

**CABINET Pierre BOUVIER**

Rue Saint Eloi - BP140 71305 MONTCEAU-LES-MINES Cedex  
Tel: 03.85.57.25.10 - Fax: 03.85.57.80.36 E-mail: pierre.bouvier@geometre-expert.fr  
www.bouvier-geometre.com

REF: 170116 / PB


Département de Saône et Loire  
Commune de Mary  
Derrière Maujean

# PLAN DE VENTE

Lot n°6 - Section B n°565

Surface: 876 m<sup>2</sup>

| Coordonnées réelles des sommets |            |            |
|---------------------------------|------------|------------|
| MAT                             | X          | Y          |
| P.7                             | 1815372.17 | 6158502.27 |
| P.8                             | 1815373.91 | 6158466.19 |
| P.9                             | 1815372.27 | 6158500.27 |
| P.10                            | 1815395.76 | 6158490.54 |
| P.11                            | 1815393.38 | 6158505.32 |
| P.12                            | 1815397.19 | 6158464.62 |

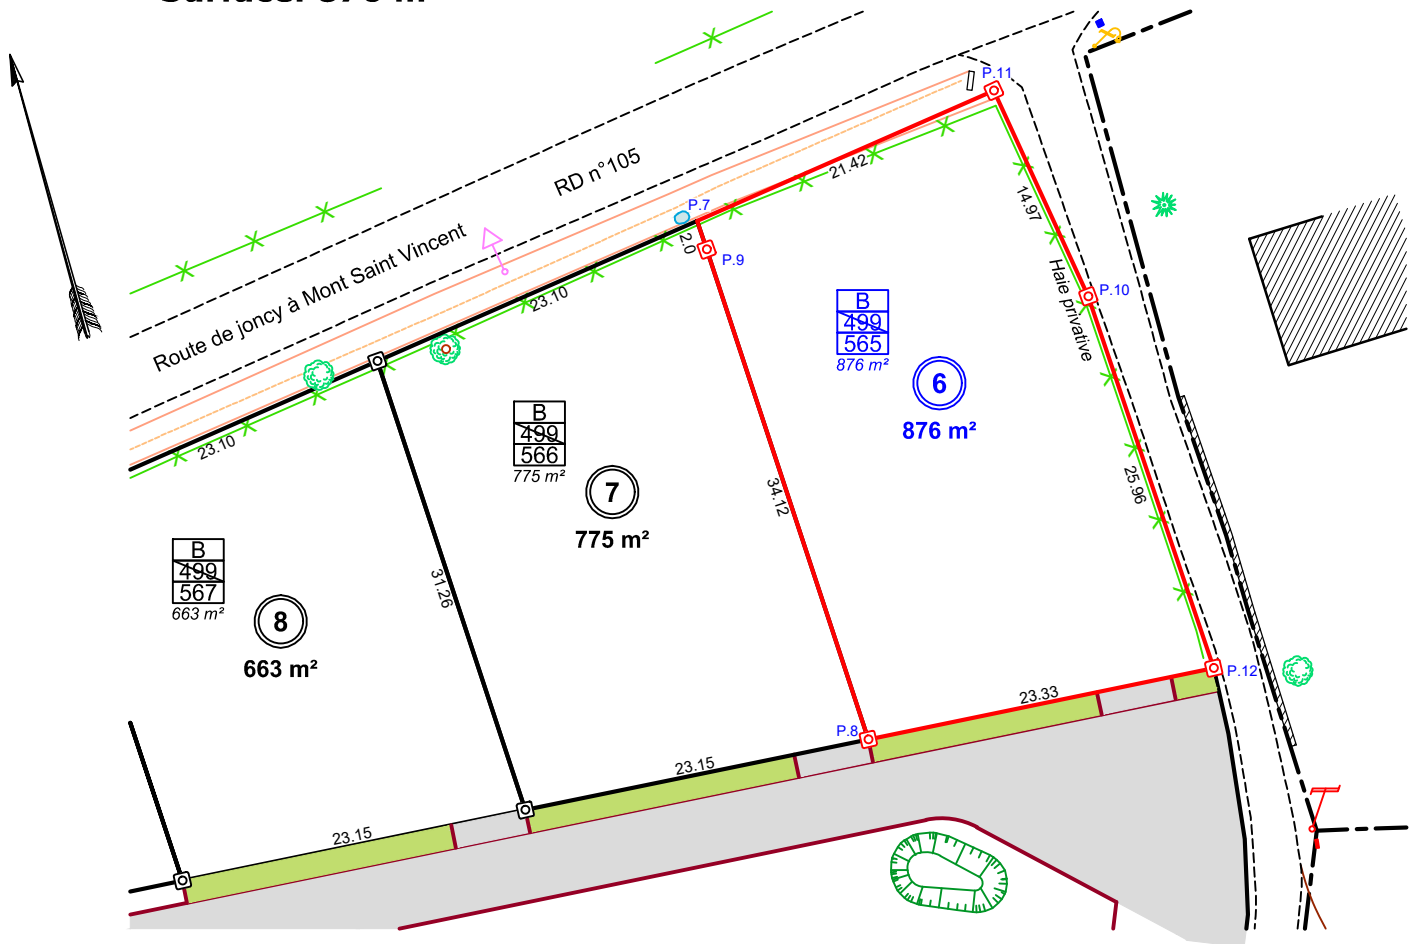


## Renseignements généraux

L'acquéreur reconnaît s'être rendu sur place et avoir contrôlé la présence et le bon état extérieur de:  
Cocher les cases correspondantes

- L'ensemble des bornes ou repères figurant sur le présent plan de vente
- Le coffret EDF
- Le coffret GDF
- Le regard de branchement au réseau France Télécom
- Le regard de branchement au réseau d'adduction d'eau potable
- Le regard de branchement au réseau d'eaux usées
- Le regard de branchement au réseau d'eaux pluviales

## LEGENDE

-  Limite cadastre (indicative)
-  Limite bornée
-  Borne nouvelle

17 Mars 2022

Echelle: 1/500

**CABINET Pierre BOUVIER**

Rue Saint Eloi - BP140 71305 MONTCEAU-LES-MINES Cedex  
Tel: 03.85.57.25.10 - Fax: 03.85.57.80.36 E-mail: pierre.bouvier@geometre-expert.fr  
[www.bouvier-geometre.com](http://www.bouvier-geometre.com)

REF: 170116 / PB


Département de Saône et Loire  
Commune de Mary  
Derrière Maujean

# PLAN DE VENTE

Lot n°7 - Section B n°566

Surface: 775 m<sup>2</sup>

| Coordonnées réelles des sommets |            |            |
|---------------------------------|------------|------------|
| MAT                             | X          | Y          |
| P.5                             | 1815349.30 | 6158498.97 |
| P.6                             | 1815350.81 | 6158467.75 |
| P.7                             | 1815372.17 | 6158502.27 |
| P.8                             | 1815373.91 | 6158466.19 |
| P.9                             | 1815372.27 | 6158500.27 |

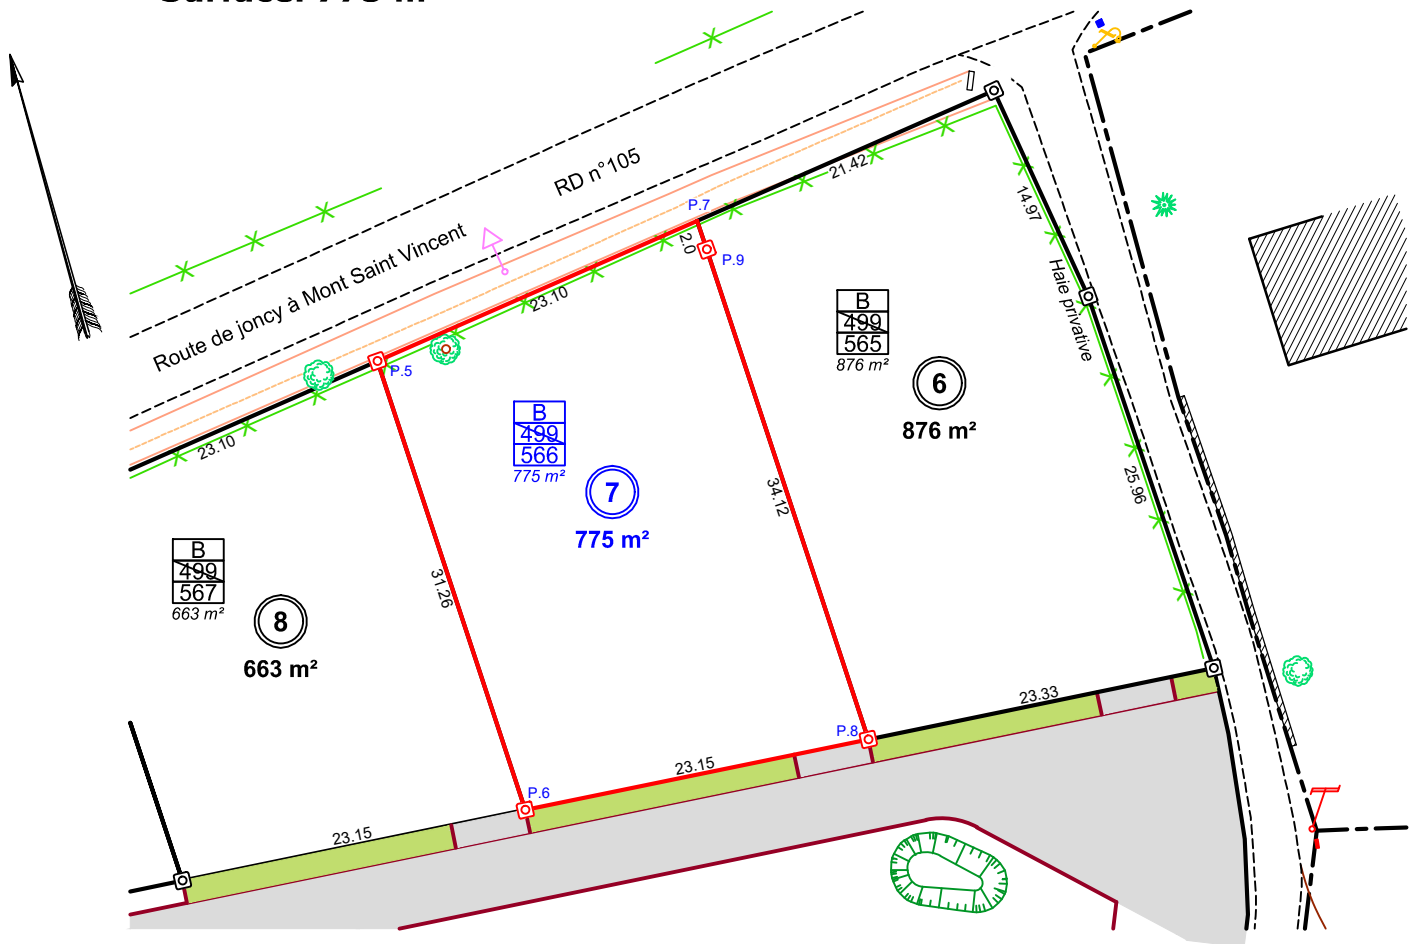

## Renseignements généraux

L'acquéreur reconnaît s'être rendu sur place et avoir contrôlé la présence et le bon état extérieur de:  
Cocher les cases correspondantes

- L'ensemble des bornes ou repères figurant sur le présent plan de vente
- Le coffret EDF
- Le coffret GDF
- Le regard de branchement au réseau France Télécom
- Le regard de branchement au réseau d'adduction d'eau potable
- Le regard de branchement au réseau d'eaux usées
- Le regard de branchement au réseau d'eaux pluviales

## LEGENDE

- Limite cadastre (indicative)
- Limite bornée
- Borne nouvelle

17 Mars 2022

Echelle: 1/500

**CABINET Pierre BOUVIER**

Rue Saint Eloi - BP140 71305 MONTCEAU-LES-MINES Cedex  
Tel: 03.85.57.25.10 - Fax: 03.85.57.80.36 E-mail: pierre.bouvier@geometre-expert.fr  
www.bouvier-geometre.com



REF: 170116 / PB


Département de Saône et Loire  
Commune de Mary  
Derrière Maujean

# PLAN DE VENTE

Lot n°8 - Section B n°567

Surface: 663 m<sup>2</sup>

| Coordonnées réelles des sommets |            |            |
|---------------------------------|------------|------------|
| MAT                             | X          | Y          |
| P.1                             | 1815326.44 | 6158495.68 |
| P.4                             | 1815327.70 | 6158469.31 |
| P.5                             | 1815349.30 | 6158498.97 |
| P.6                             | 1815350.81 | 6158467.75 |

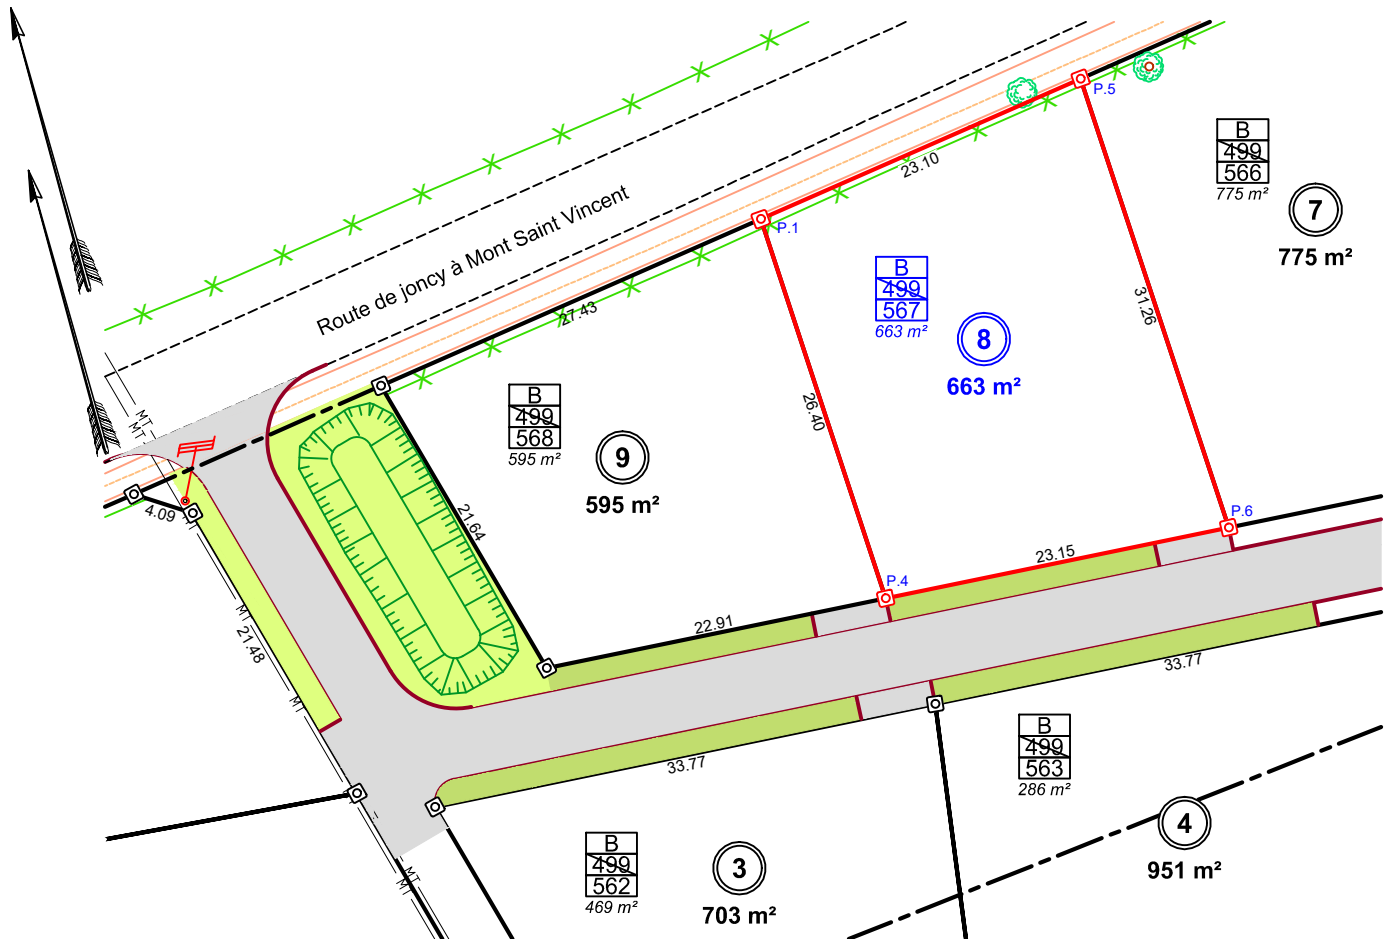


## Renseignements généraux

L'acquéreur reconnaît s'être rendu sur place et avoir contrôlé la présence et le bon état extérieur de:  
Cocher les cases correspondantes

- L'ensemble des bornes ou repères figurant sur le présent plan de vente
- Le coffret EDF
- Le coffret GDF
- Le regard de branchement au réseau France Télécom
- Le regard de branchement au réseau d'adduction d'eau potable
- Le regard de branchement au réseau d'eaux usées
- Le regard de branchement au réseau d'eaux pluviales

## LEGENDE

-  Limite cadastre (indicative)
-  Limite bornée
-  Borne nouvelle

17 Mars 2022

Echelle: 1/500

**CABINET Pierre BOUVIER**

Rue Saint Eloi - BP140 71305 MONTCEAU-LES-MINES Cedex  
Tel: 03.85.57.25.10 - Fax: 03.85.57.80.36 E-mail: pierre.bouvier@geometre-expert.fr  
[www.bouvier-geometre.com](http://www.bouvier-geometre.com)



REF: 170116 / PB

Département de Saône et Loire  
Commune de Mary  
Derrière Maujean

# PLAN DE VENTE

Lot n°9 - Section B n°568

Surface: 595 m<sup>2</sup>

| Coordonnées réelles des sommets |            |            |
|---------------------------------|------------|------------|
| MAT                             | X          | Y          |
| P.1                             | 1815326.44 | 6158495.68 |
| P.2                             | 1815299.29 | 6158491.77 |
| P.3                             | 1815304.85 | 6158470.85 |
| P.4                             | 1815327.70 | 6158469.31 |



## Renseignements généraux

L'acquéreur reconnaît s'être rendu sur place et avoir contrôlé la présence et le bon état extérieur de:  
Cocher les cases correspondantes

- L'ensemble des bornes ou repères figurant sur le présent plan de vente
- Le coffret EDF
- Le coffret GDF
- Le regard de branchement au réseau France Télécom
- Le regard de branchement au réseau d'adduction d'eau potable
- Le regard de branchement au réseau d'eaux usées
- Le regard de branchement au réseau d'eaux pluviales

## LEGENDE

- Limite cadastre (indicative)
- Limite bornée
- Borne nouvelle

17 Mars 2022

Echelle: 1/500

**CABINET Pierre BOUVIER**

Rue Saint Eloi - BP140 71305 MONTCEAU-LES-MINES Cedex  
Tel: 03.85.57.25.10 - Fax: 03.85.57.80.36 E-mail: pierre.bouvier@geometre-expert.fr  
[www.bouvier-geometre.com](http://www.bouvier-geometre.com)