


REF: 170116 / PB

Département de Saône et Loire  
Commune de Mary  
Derrière Maujean

# PLAN DE VENTE

Lot n°6 - Section B n°565  
Surface: 876 m<sup>2</sup>

Coordonnées réelles des sommets		
MAT	X	Y
P.7	1815372.17	6158502.27
P.8	1815373.91	6158466.19
P.9	1815372.27	6158500.27
P.10	1815395.76	6158490.54
P.11	1815393.38	6158505.32
P.12	1815397.19	6158464.62

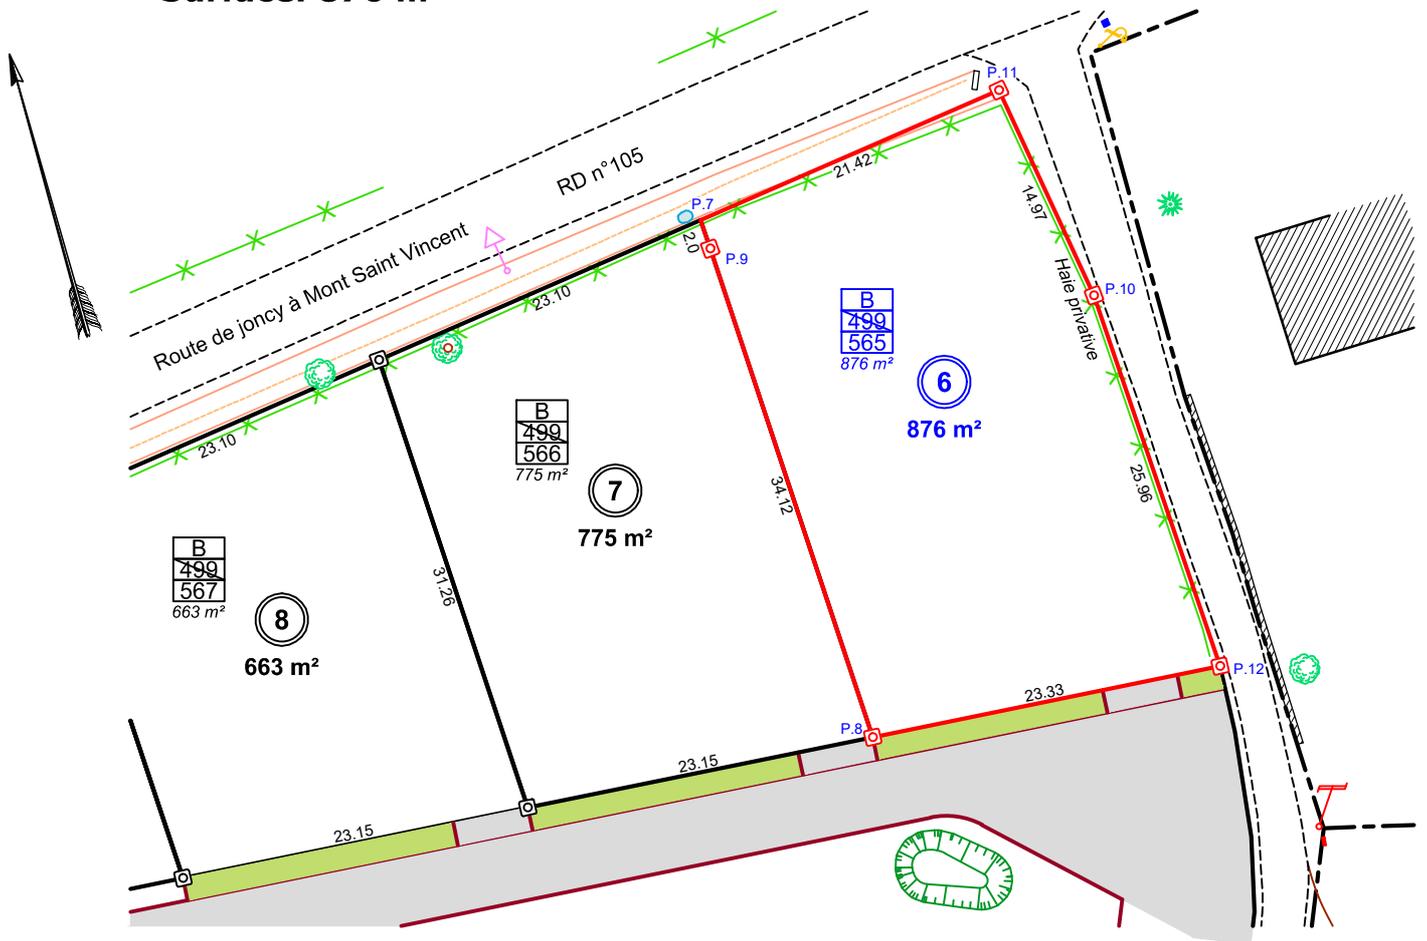

## Renseignements généraux

L'acquéreur reconnaît s'être rendu sur place et avoir contrôlé la présence et le bon état extérieur de:  
Cocher les cases correspondantes

- L'ensemble des bornes ou repères figurant sur le présent plan de vente
- Le coffret EDF
- Le coffret GDF
- Le regard de branchement au réseau France Télécom
- Le regard de branchement au réseau d'adduction d'eau potable
- Le regard de branchement au réseau d'eaux usées
- Le regard de branchement au réseau d'eaux pluviales

## LEGENDE

-  Limite cadastre (indicative)
-  Limite bornée
-  Borne nouvelle

17 Mars 2022

Echelle: 1/500

**CABINET Pierre BOUVIER**

Rue Saint Eloi - BP140 71305 MONTCEAU-LES-MINES Cedex  
Tel: 03.85.57.25.10 - Fax: 03.85.57.80.36 E-mail: pierre.bouvier@geometre-expert.fr  
[www.bouvier-geometre.com](http://www.bouvier-geometre.com)