


Maison d'école de Filles et de Garçons avec Muséum
 de la Commune de L'Annonay
 Plan de tout le rez-de-chaussée à l'échelle de 0.005 p. 1"
 Les constructions peintes de rose étaient prévues; elles l'ont été de Gris ne l'étant pas.

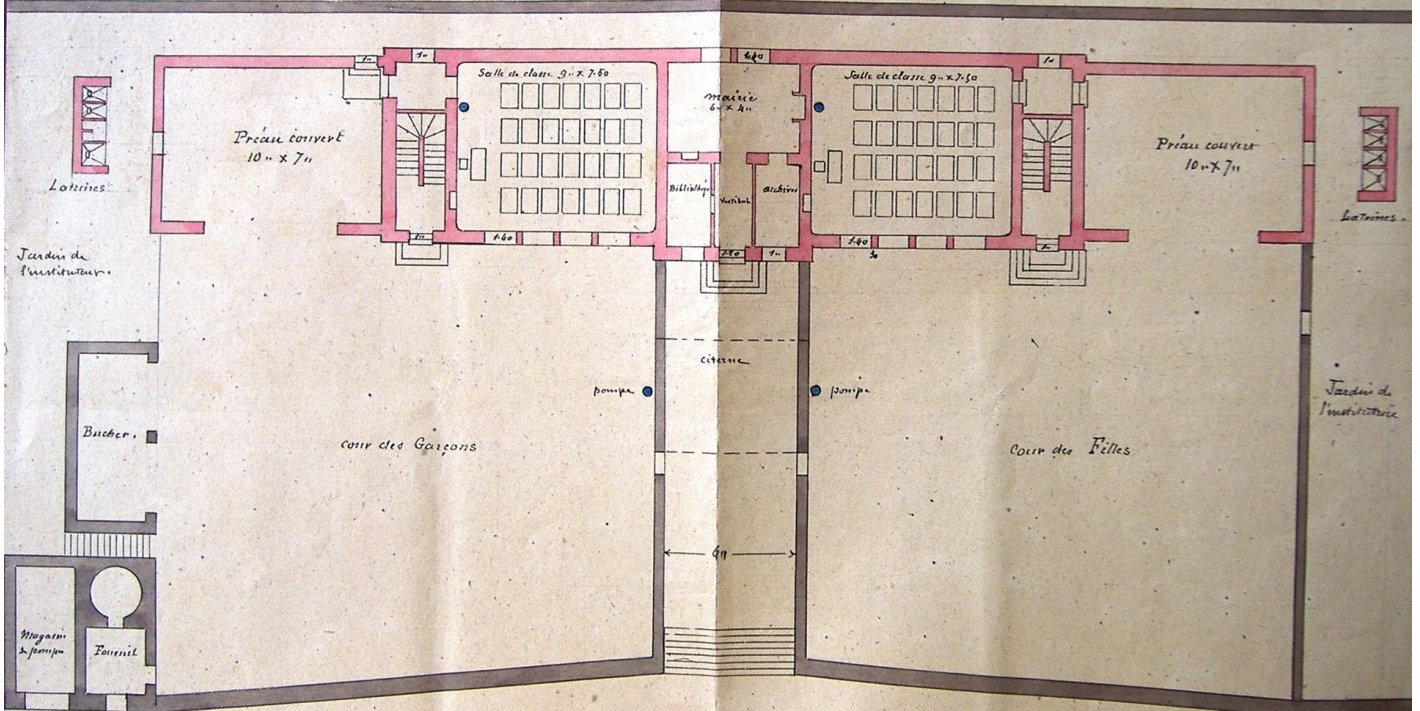

Copie certifiée exacte de tous les dessins à rez-de-chaussée de la maison d'école de L'Annonay. Les constructions peintes de rose sont celles du projet approuvé par le Ministère de l'Instruction publique; celles peintes de Gris sont des travaux supplémentaires tous faits par le Comité municipal et approuvés par lui le 20 Janvier 1887.
 Le Maire
 Guillemin