



Elevation de la moitié
du pavillon central

Echelle de 0.05 p. 1^m


Elevation de face
des rampants.

16 claveaux d'horloge 30x50x
1 tête de pignon 76x42x82
10 rampants 47x82x30
2 crochets de rampants 95x82x37.
2 carreaux 83x50x34.
2 remplissage 50x52x20.


minute de l'architecte

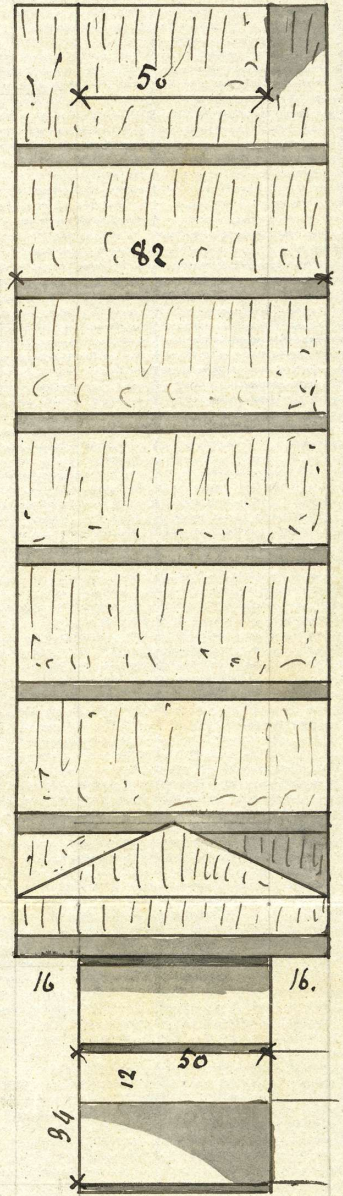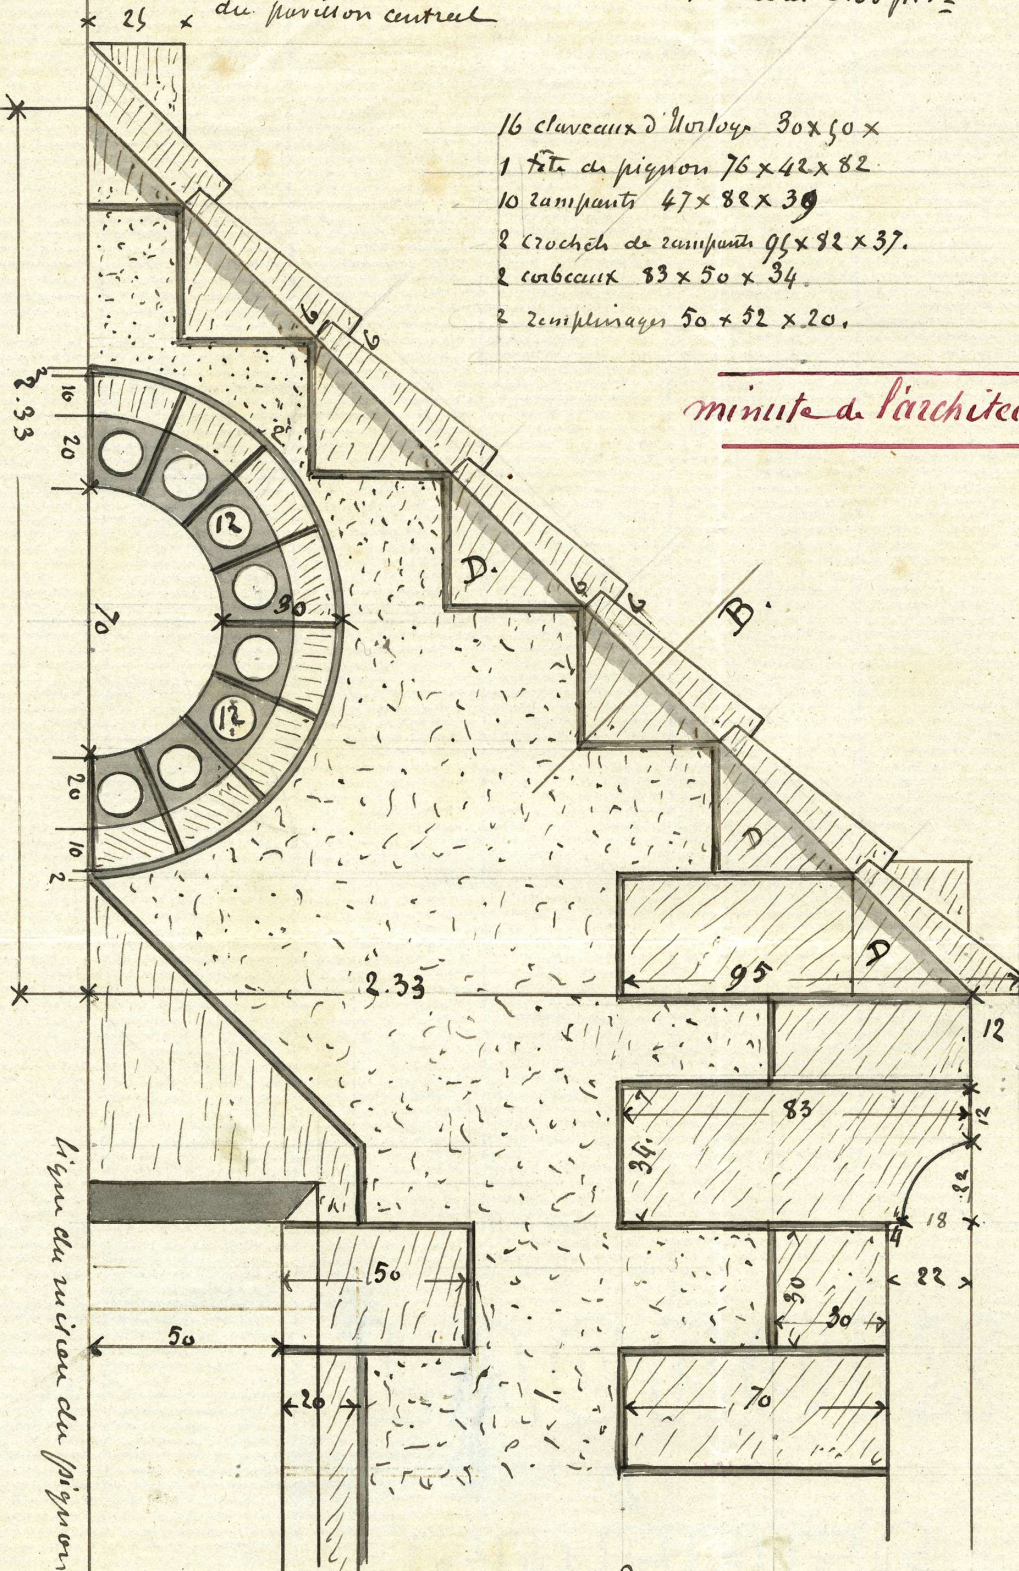

coupe sur B

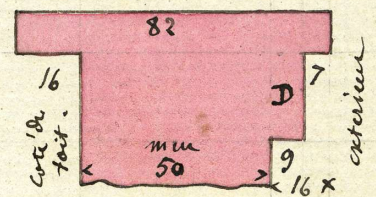

Coupe sur l'horloge à
l'échelle de 0.10 p. 1^m

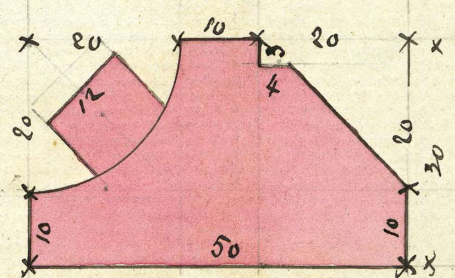

com^{te} du sonnant - Groupe scolaire - Pavillon central de l'entrée
Sécherie d'incendies de la première tour au même étage.
Pierres du pays de tout premier choix, sans aucun débris de pierre
ni de ferraille. Joint de 0.02

Donner l'architecte

Vu et accepté par l'architecte pour
l'entreprise d'architecture qui doit en avoir la copie.

Collopy