



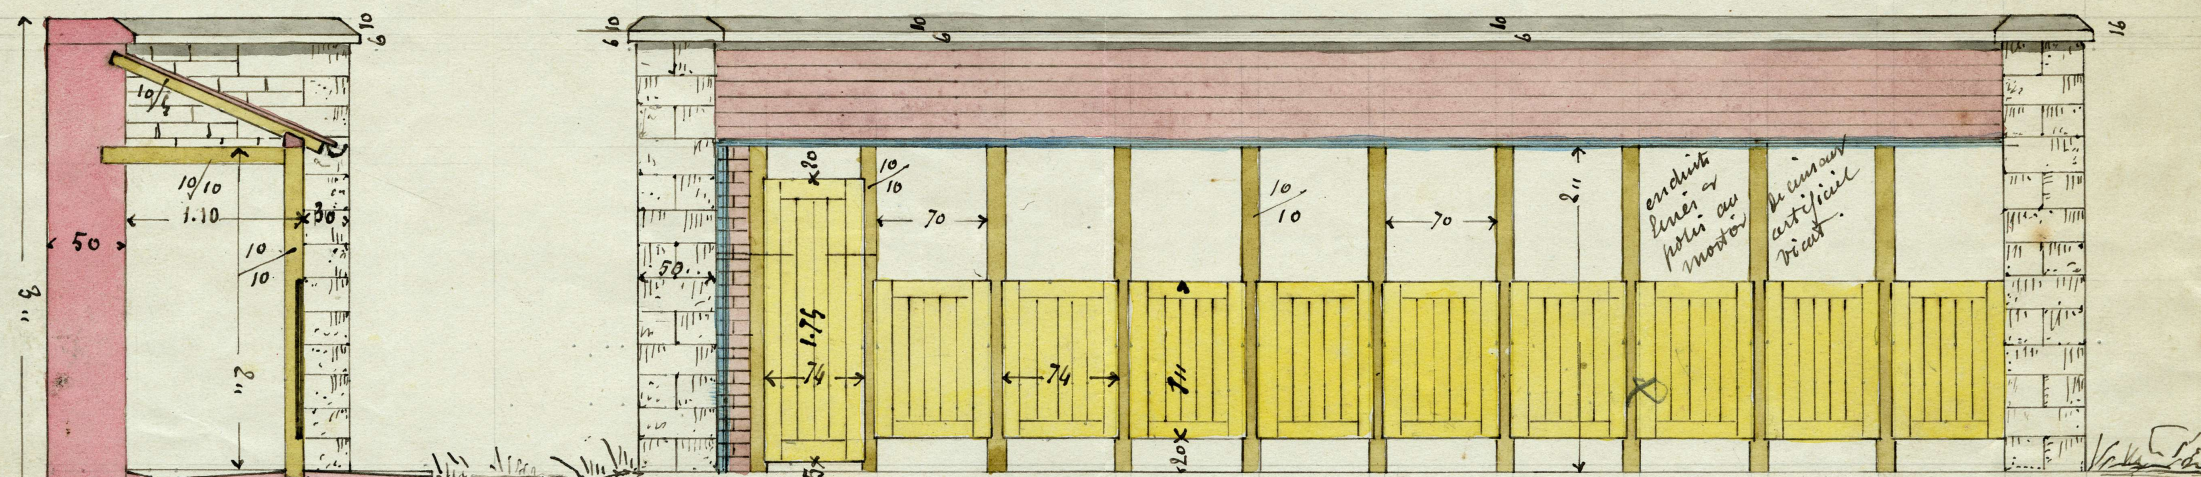


Elevation des cabinets

Echelle de 0.10 p. 1^m.

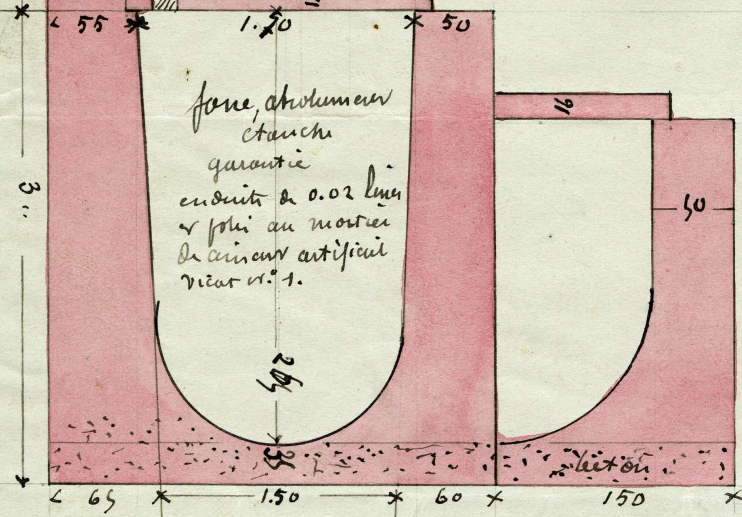

Coupe transversale

Détail du lustrer de l'éco des pûles de la commune de Brumayes

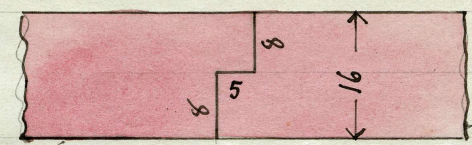

Coupe de tous les joints des dalles