



Pierre BOUVIER - Géomètre-Expert
Ingénieur ESGT

www.bouvier-geometre.com

REF: 060118_rev1 / PB

Département de Saône et Loire
Commune de Saint Berain sous Sanvignes
Rue des Ecoles / Rue de la Liberté

Propriété de la C.C.M.

PLAN D'ABORNEMENT GENERAL


Renseignements généraux

SYSTEME DE COORDONNEES LAMBERT93 - cc47

16 Octobre 2012

Echelle: 1/500

CABINET Pierre BOUVIER Sarl

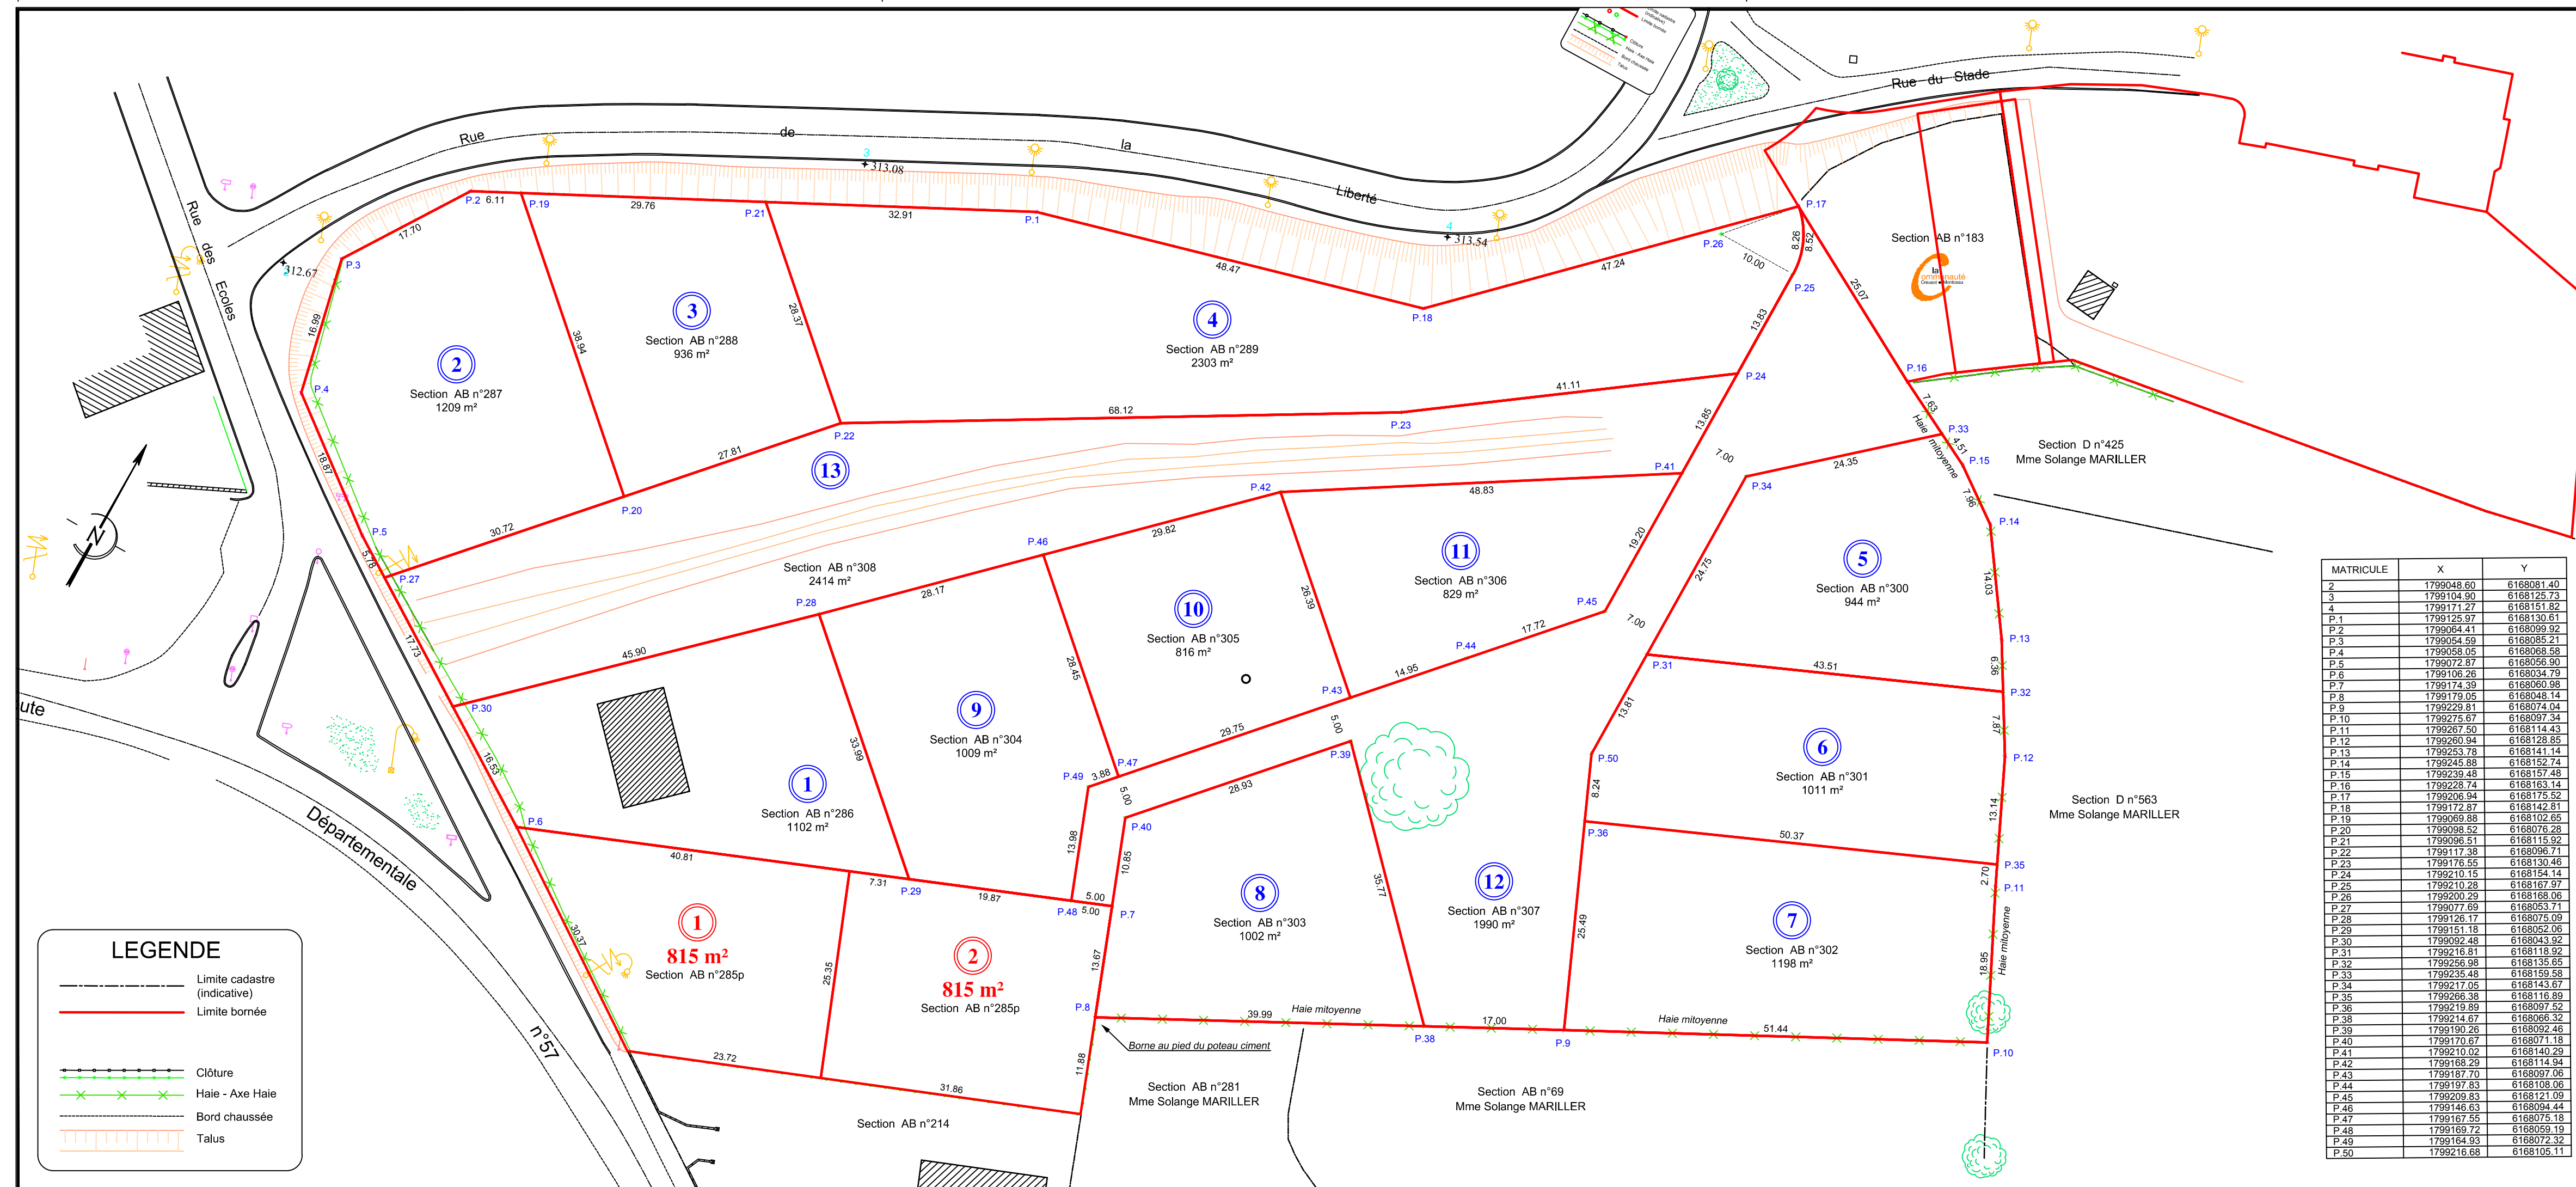

LEGENDE

- Limite cadastré (indicative)
- Limite bornée
- Clôture
- Haie - Axe Haie
- Bord chaussée
- Talus

MATRICULE	X	Y
2	1799048.60	6168081.40
3	1799104.90	6168125.73
4	1799171.27	6168151.82
P.1	1799125.97	6168130.61
P.2	1799064.41	6168099.92
P.3	1799054.59	6168085.21
P.4	1799058.05	6168068.58
P.5	1799072.87	6168056.90
P.6	1799106.26	6168034.79
P.7	1799174.39	6168060.98
P.8	1799179.05	6168048.14
P.9	1799229.81	6168074.04
P.10	1799275.87	6168097.34
P.11	1799267.50	6168114.43
P.12	1799260.94	6168128.85
P.13	1799253.78	6168141.14
P.14	1799245.88	6168152.74
P.15	1799239.48	6168157.48
P.16	1799228.74	6168163.14
P.17	1799206.94	6168175.52
P.18	1799172.87	6168142.81
P.19	1799069.88	6168102.65
P.20	1799098.52	6168076.28
P.21	1799096.51	6168115.92
P.22	1799117.38	6168096.71
P.23	1799176.55	6168130.46
P.24	1799210.15	6168154.14
P.25	1799210.28	6168167.97
P.26	1799200.29	6168168.06
P.27	1799077.69	6168053.71
P.28	1799126.17	6168075.09
P.29	1799151.18	6168052.06
P.30	1799092.48	6168043.92
P.31	1799216.81	6168118.92
P.32	1799256.98	6168135.65
P.33	1799235.48	6168159.59
P.34	1799217.05	6168143.67
P.35	1799266.38	6168116.89
P.36	1799219.89	6168097.52
P.38	1799214.67	6168066.32
P.39	1799190.26	6168092.46
P.40	1799170.67	6168071.18
P.41	1799210.02	6168140.29
P.42	1799168.29	6168114.94
P.43	1799187.70	6168097.06
P.44	1799197.83	6168108.06
P.45	1799209.83	6168121.09
P.46	1799146.63	6168094.44
P.47	1799167.55	6168075.18
P.48	1799169.72	6168059.19
P.49	1799164.93	6168072.32
P.50	1799216.68	6168105.11