



Département de Saône et Loire
Commune de Perrey de Saône
Les Coteaux du Soleil



www.bouvier-geometre.com


PLAN D'ABORNEMENT GENERAL

■ Renseignements généraux	Système de coordonnées RGF 93 - CC47	REF: 202154 / PB	6 Octobre 2020
		Echelle: 1/500	

Pierre BOUVIER - Géomètre-Expert
Rue Saint Eloi - BP140 71305 MONTCEAU-LES-MINES Cedex
Tel: 03.85.57.25.10 - Fax: 03.85.57.80.36 E-mail: pierre.bouvier@geometre-expert.fr
www.bouvier-geometre.com

Tableau de signatures - Pour accord sur les limites définies

■ Le Géomètre-Expert M. Pierre BOUVIER	

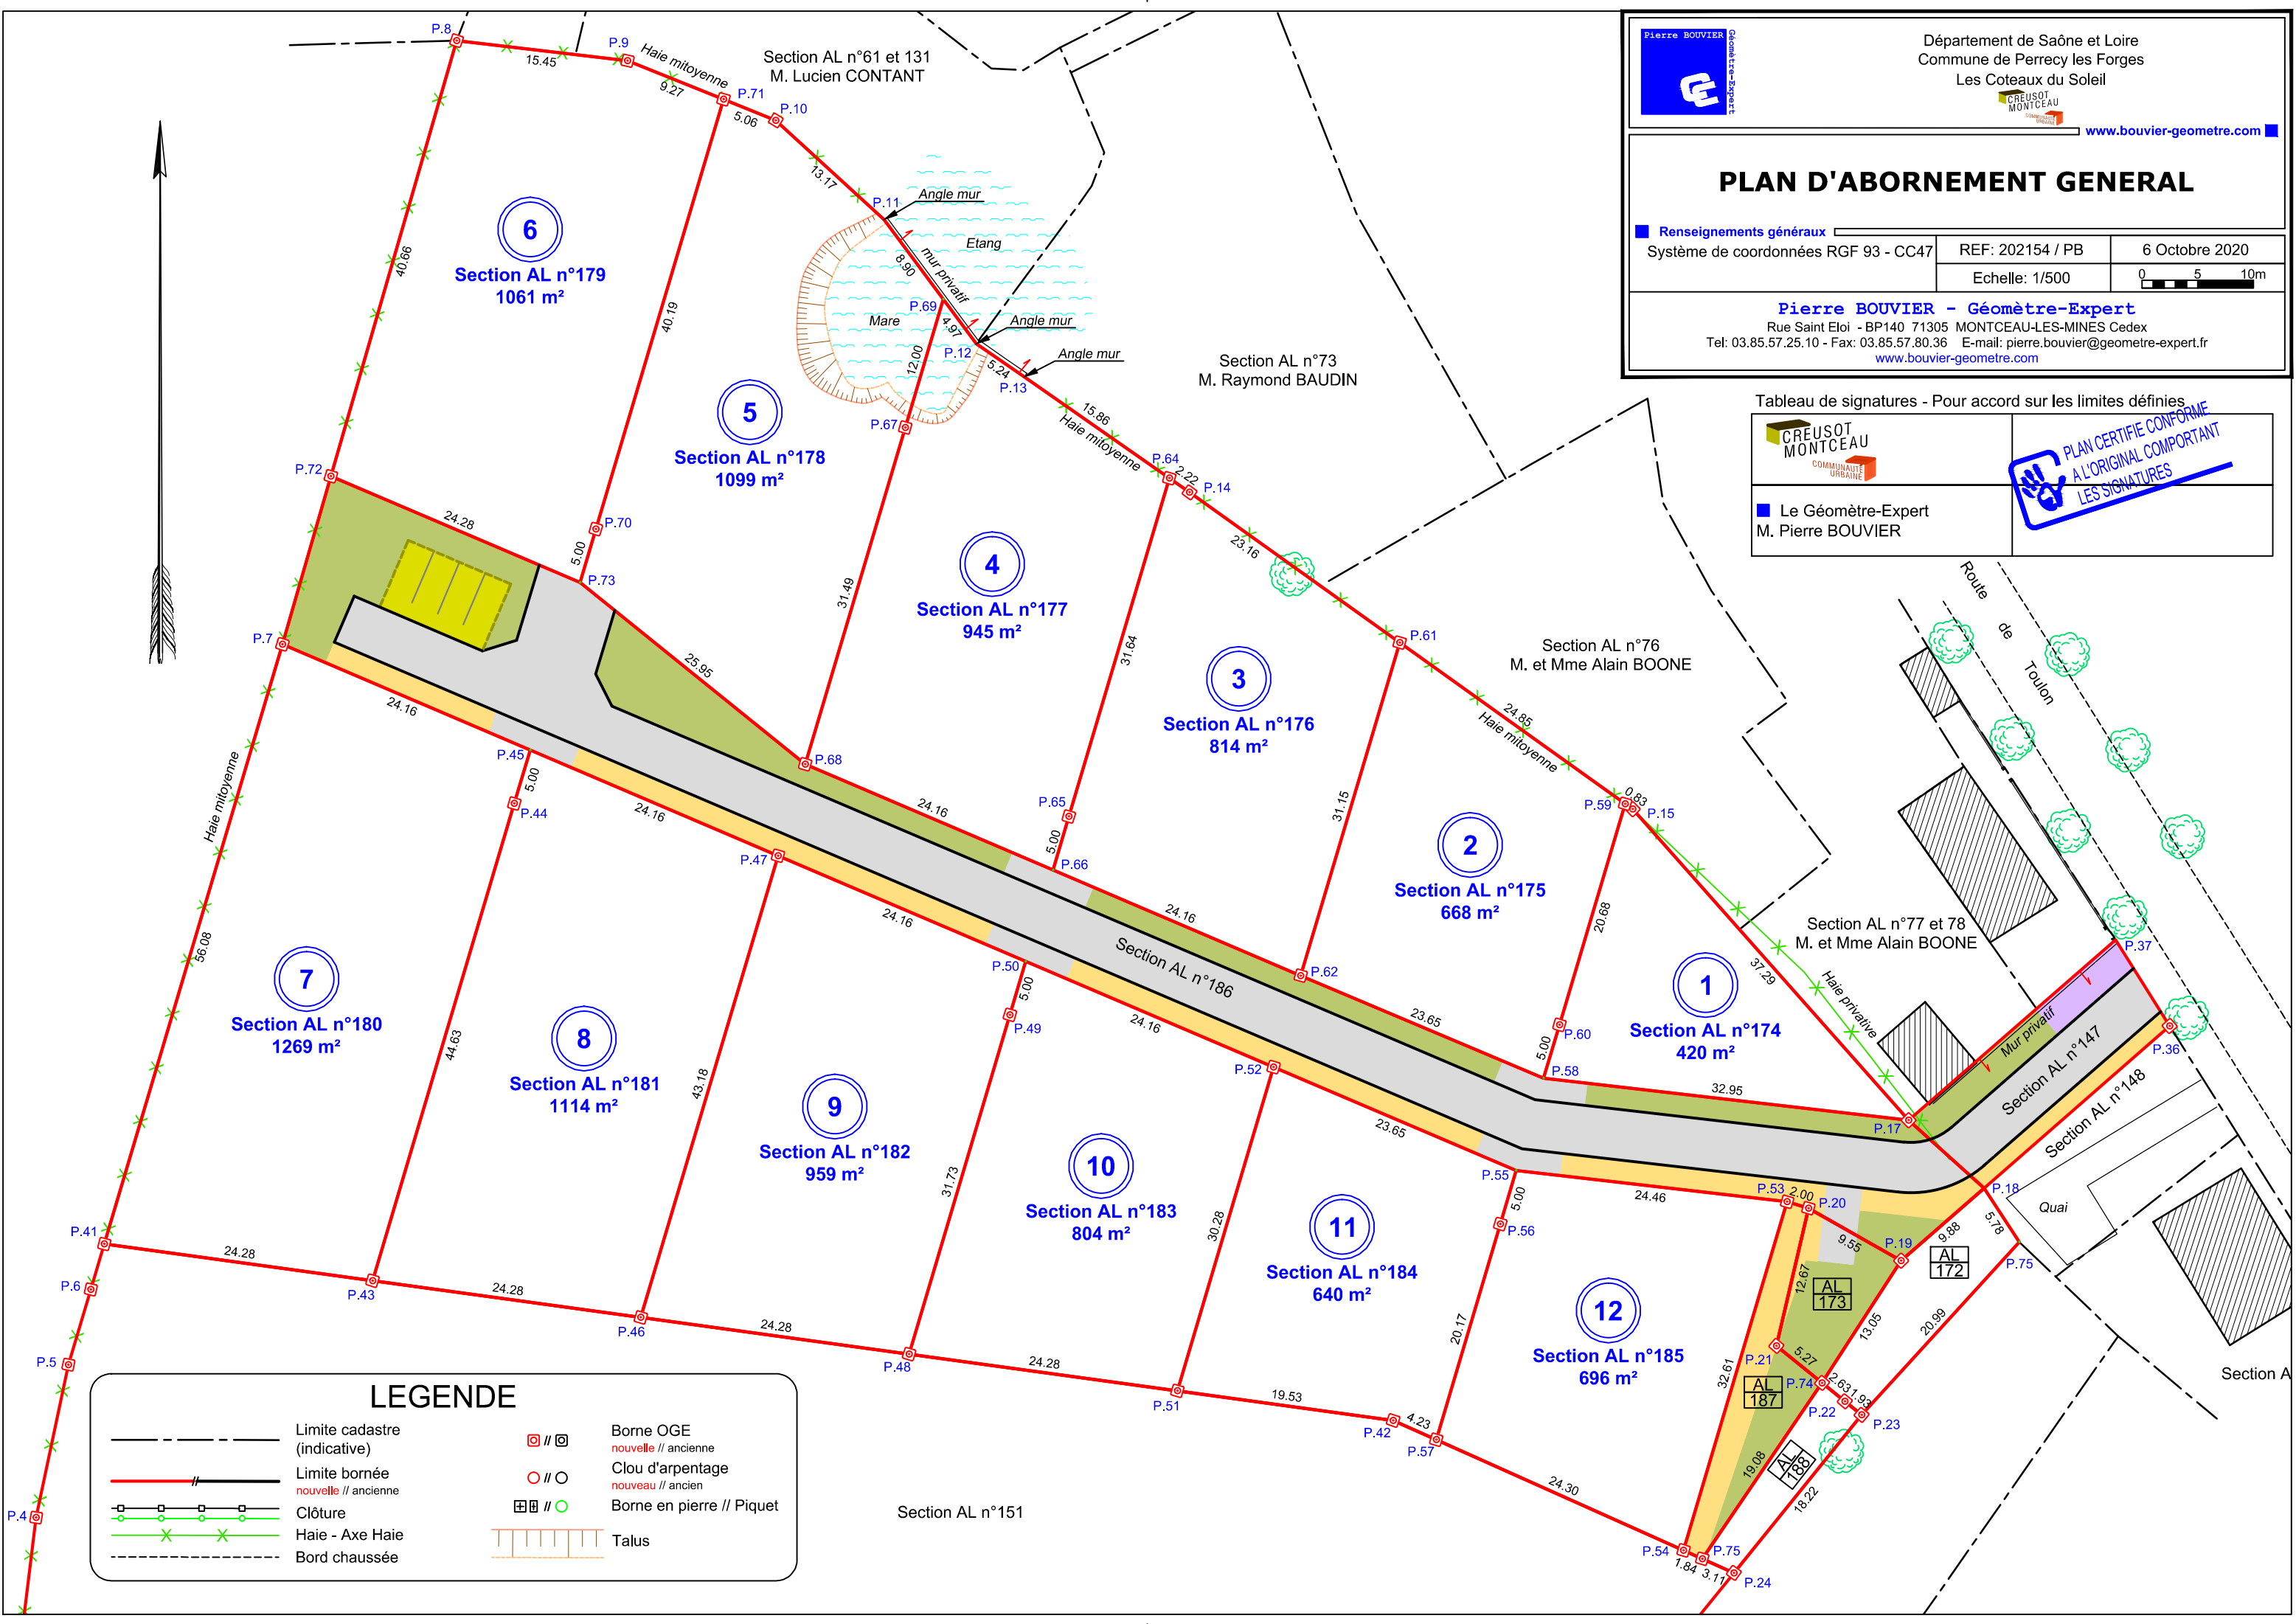

LEGENDE

	Limite cadastre (indicative)		Borne OGE nouvelle // ancienne
	Limite bornée nouvelle // ancienne		Clou d'arpentage nouveau // ancien
	Clôture		Borne en pierre // Piquet
	Haie - Axe Haie		Talus
	Bord chaussée		