




Département de Saône et Loire  
Commune de Perrecy les Forges  
Les Coteaux du Soleil  
Lotissement communal

[www.bouvier-geometre.com](http://www.bouvier-geometre.com)

# PLAN D'ABORNEMENT GENERAL

■ Renseignements généraux Système de coordonnées RGF 93 - CC47	REF: 202154 / PB	6 Octobre 2020
	Echelle: 1/500	

**Pierre BOUVIER - Géomètre-Expert**  
Rue Saint Eloi - BP140 71305 MONTCEAU-LES-MINES Cedex  
Tel: 03.85.57.25.10 - Fax: 03.85.57.80.36 E-mail: pierre.bouvier@geometre-expert.fr  
[www.bouvier-geometre.com](http://www.bouvier-geometre.com)

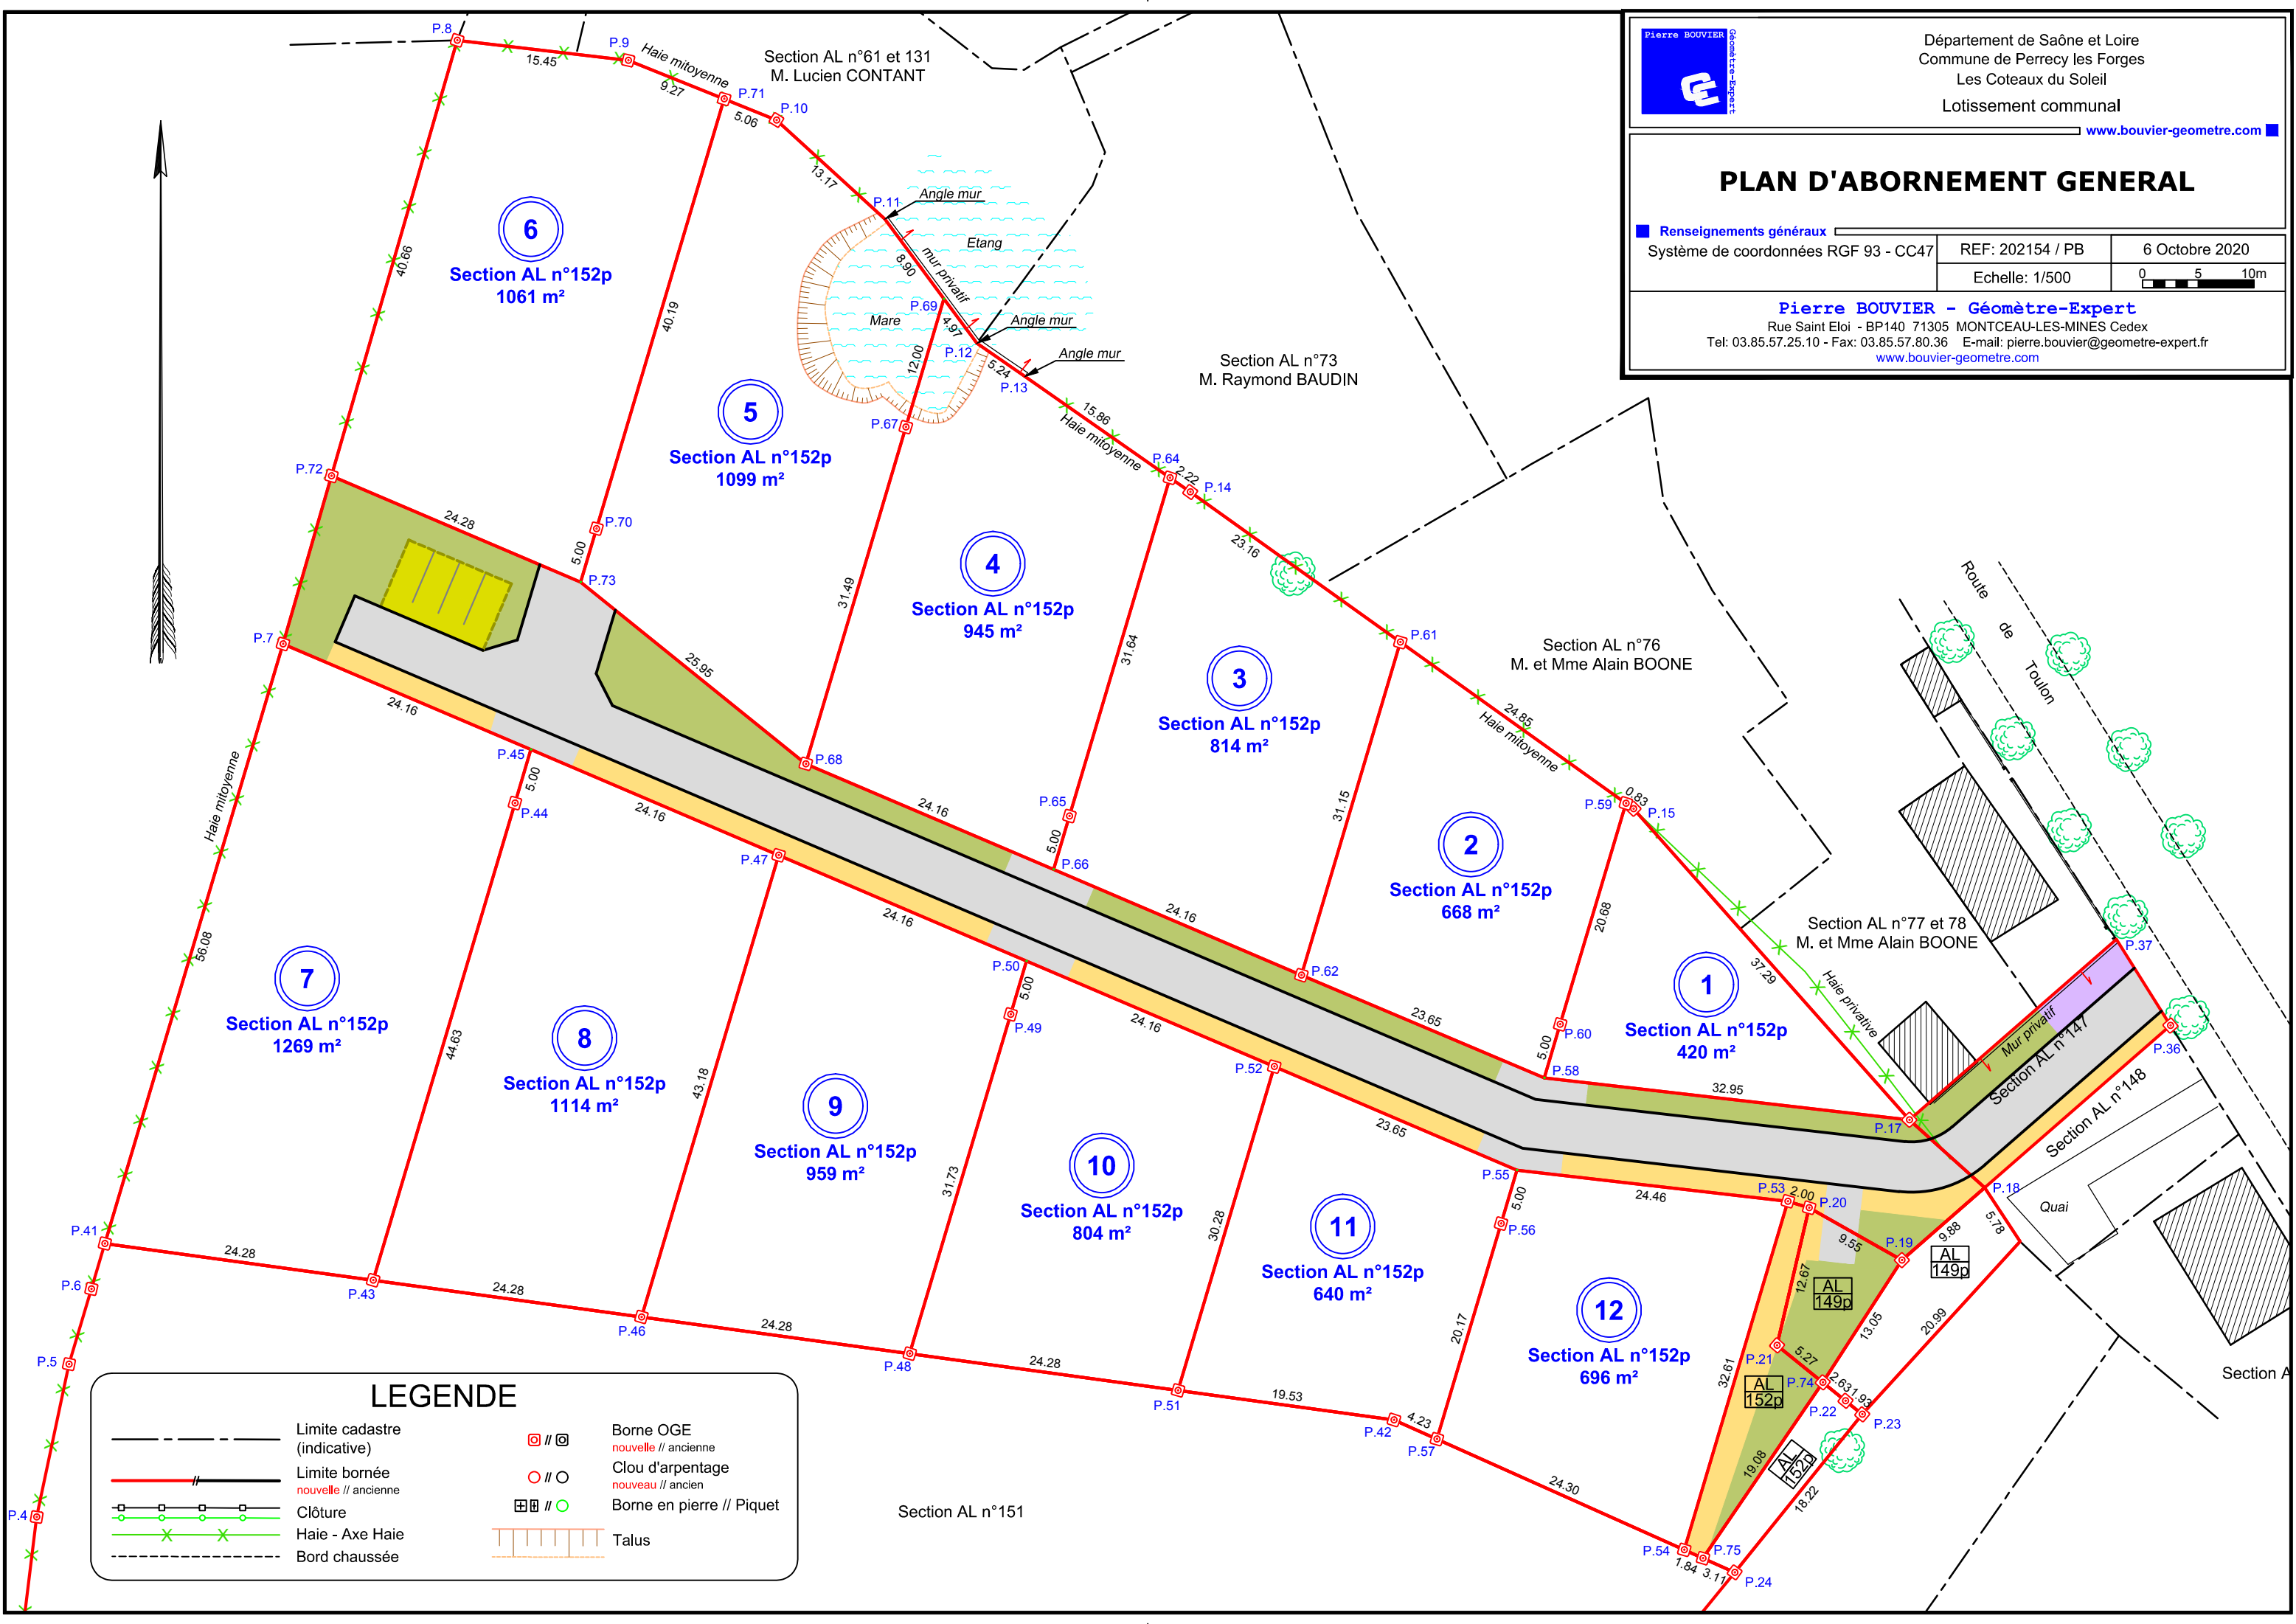

## LEGENDE

	Limite cadastre (indicative)		Borne OGE nouvelle // ancienne
	Limite bornée nouvelle // ancienne		Clou d'arpentage nouveau // ancien
	Clôture		Borne en pierre // Piquet
	Haie - Axe Haie		Talus
	Bord chaussée		