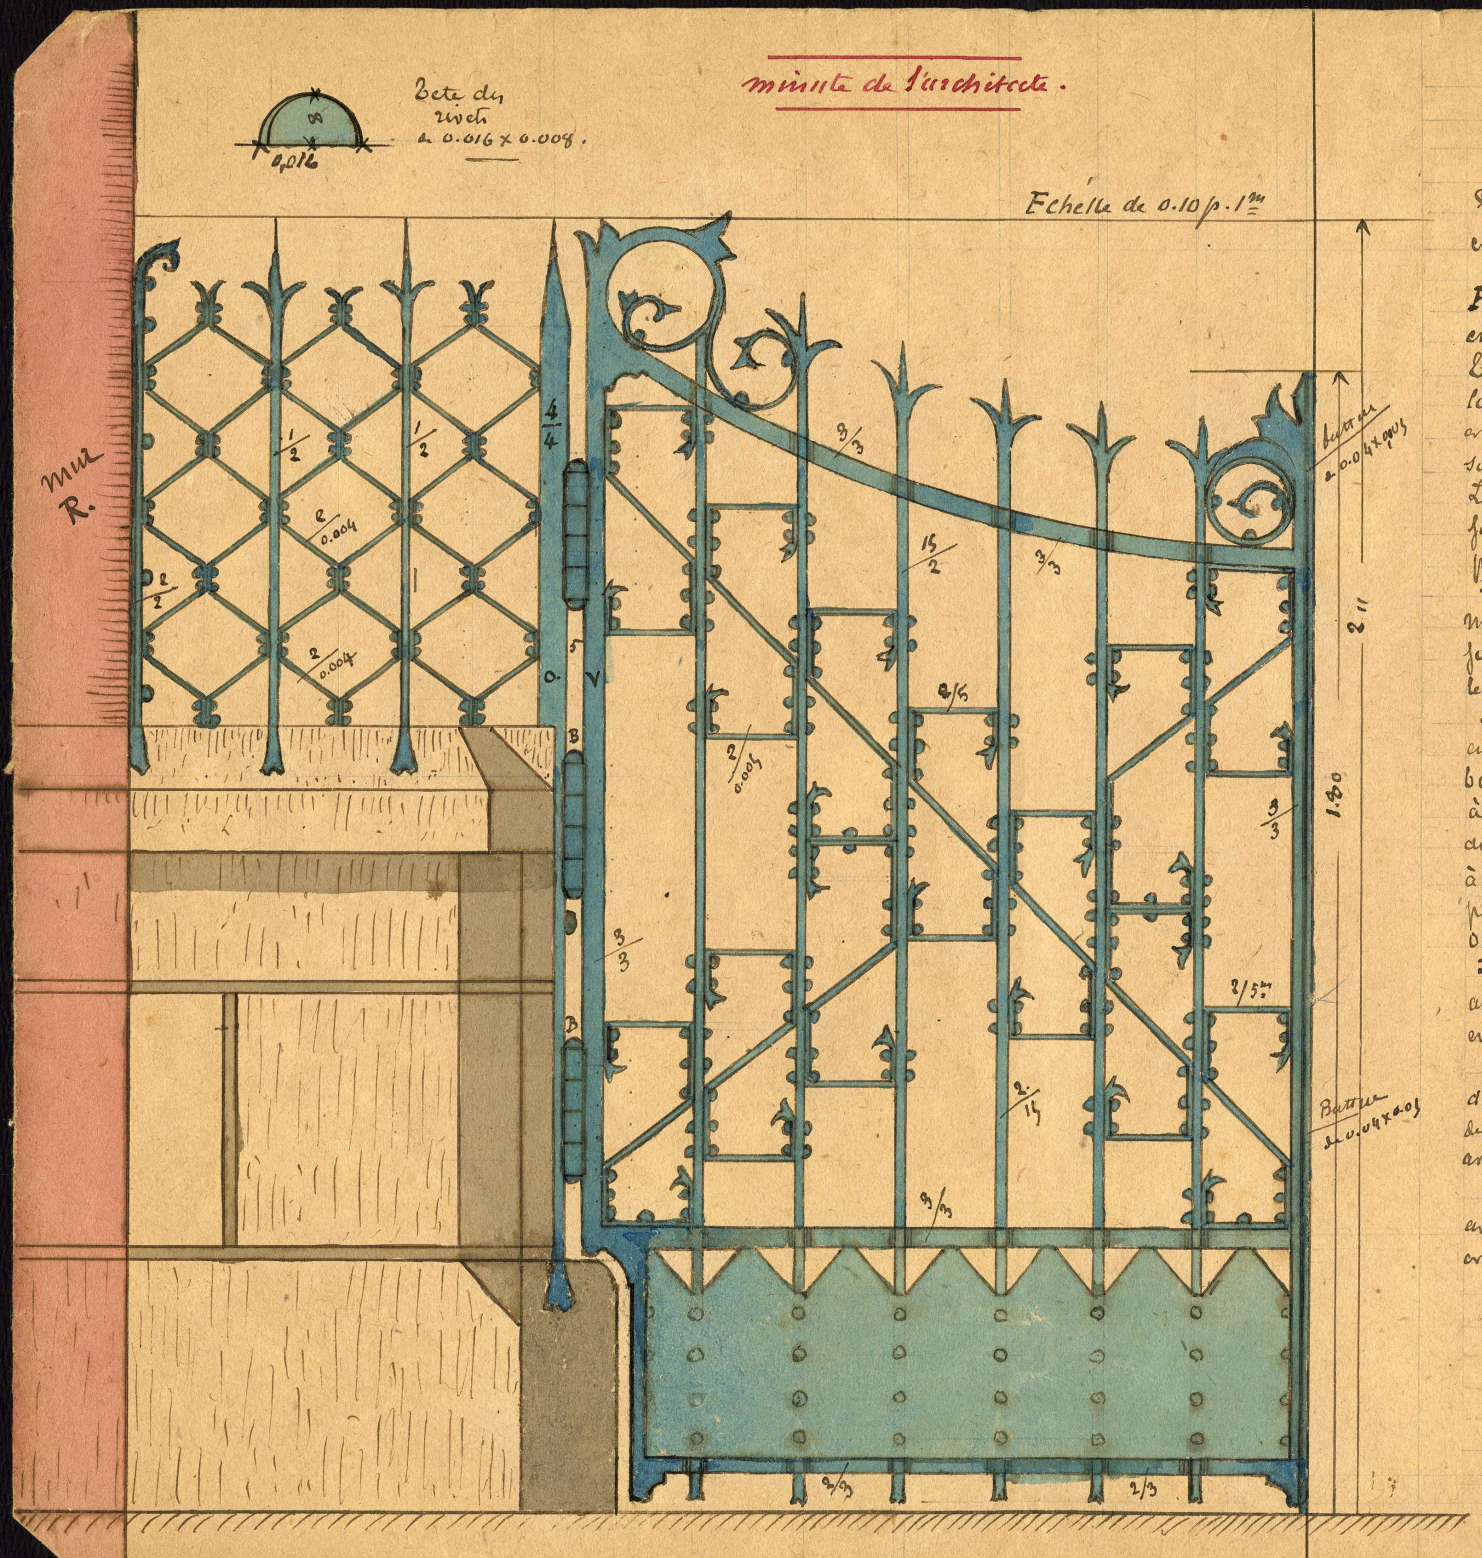

commune de Saint-Bercain. rue. Dheume

Construction de salles de classes et aménagements à l'école des garçons.

Détails de serrurerie. Porte de la cour et grille sur les murs.

Fer forgé avec soin et jaugé de même épaisseur en suivant exactement les indications du dessin. Tous les angles sont forgés à blanc sans aucun layer à tenons et goupilles. Tout doit être forgé et soudé à blanc. Les tenons mortaises et goupilles sont formellement interdits.

Les nœuds des trois traverses sont renflés à la forge avec des angles très réguliers sans aucune pièce rapportée.

Les gonds sont forgés avec le dormant et le montant à enfourchement. 3 pièces sont forgées avec le dormant O. et 2 pièces avec le montant V. Les goupilles sont mobiles. B.

La grille est formée de barreaux tous reliés ensemble par des lances. Elle est attachée d'un bout au dormant de la porte et de l'autre bout à un dormant solidement fixé à scellements dans le mur R. Les deux parties de grilles, à droite et à gauche de la porte, sont divisées en parties égales se rapprochant le plus possible de 0.20 de largeur au moins.

Les rivets sont tous en fer fini de première qualité ayant des têtes de 0.016 de diamètre sur 0.008 en relief sur le fer.

Les deux battants sont recouverts extérieurement d'une battue de 0,04 x 0,005. à l'intérieur un des battants est fixé par un fort verrou à remord avec gache scellée au ras du seuil.

Une serrure S.P.M. 1re qualité spéciale pour grilles est fixée au milieu de la porte elle a pene dormant et 1/2 tour avec bouton double en fer.

Vérifié par l'architecte soussigné

Vu et accepté sans aucune réserve par l'entrepreneur soussigné qui déclare avoir reçu copie