

DEPARTEMENT DE SAONE-&-LOIRE COMMUNAUTE URBAINE CREUSOT MONTCEAU	EXTRAIT DU REGISTRE DES DELIBERATIONS
	RAPPORT N° V-1 25SGADL0124

SEANCE DU
26 JUIN 2025

<u>Nombre de conseillers en exercice :</u> 71
<u>Nombre de conseillers présents :</u> 52
<u>Date de convocation :</u> 20 juin 2025
<u>Date d'affichage :</u> 30 juin 2025

<u>OBJET :</u> MONTCEAU-LES-MINES - Aménagement paysager des abords du cinéma Le Capitole - Demande de subvention auprès de l'Etat dans le cadre de l'axe 2 "Renaturation des villes et villages" du Fonds Vert
--

<u>Nombre de Conseillers ayant pris</u> <u>part au vote : 64</u>
<u>Nombre de Conseillers ayant voté</u> <u>pour : 64</u>
<u>Nombre de Conseillers ayant voté contre :</u> <u>0</u>
<u>Nombre de Conseillers s'étant</u> <u>abstenus : 0</u>
<u>Nombre de Conseillers :</u> ayant donné pouvoir : 12 n'ayant pas donné pouvoir : 7

L'AN DEUX MILLE VINGT-CINQ, le 26 juin à dix-huit heures
trente le Conseil communautaire, régulièrement convoqué, s'est
réuni en séance, salle Bourdelle EMBARCADERE - 71300
MONTCEAU LES MINES, sous la présidence de **M. David**
MARTI, président

ETAIENT PRESENTS :

M. Yohann CASSIER - Mme Evelyne COUILLEROT - M. Jean-
Marc FRIZOT - M. Jean-François JAUNET - M. Georges LACOUR
- Mme Frédérique LEMOINE - Mme Isabelle LOUIS - M. Philippe
PIGEAU - M. Jérémy PINTO - Mme Montserrat REYES - M. Guy
SOUVIGNY

VICE-PRESIDENTS

M. Denis BEAUDOT - M. Thierry BUISSON - M. Roger BURTIN -
M. Michel CHARDEAU - M. Michel CHAVOT - M. Denis
CHRISTOPHE - M. Gilbert COULON - M. Daniel DAUMAS - M.
Lionel DUPARAY - M. Bernard DURAND - M. Gérard DURAND -
Mme Pascale FALLOURD - M. Bernard FREDON - M. Sébastien
GANE - Mme Séverine GIRARD-LELEU - M. Jean GIRARDON -
M. Christian GRAND - M. Gérard GRONFIER - Mme Marie-
Claude JARROT - M. Charles LANDRE - M. Didier LAUBERAT -
Mme Chantal LEBEAU - M. Marc MAILLIOT - Mme Christiane
MATHOS - Mme Paulette MATRAY - Mme Alexandra MEUNIER -
M. Guy MIKOLAJSKI - M. Felix MORENO - Mme Viviane PERRIN
- Mme Jeanne-Danièle PICARD - M. Philippe PRIET - M. Marc
REPY - Mme Christelle ROUX-AMRANE - M. Enio SALCE - Mme
Barbara SARANDAO - Mme Gilda SARANDAO - M. Laurent
SELVEZ - Mme Aurélie SIVIGNON - M. Michel TRAMOY - M. Noël
VALETTE

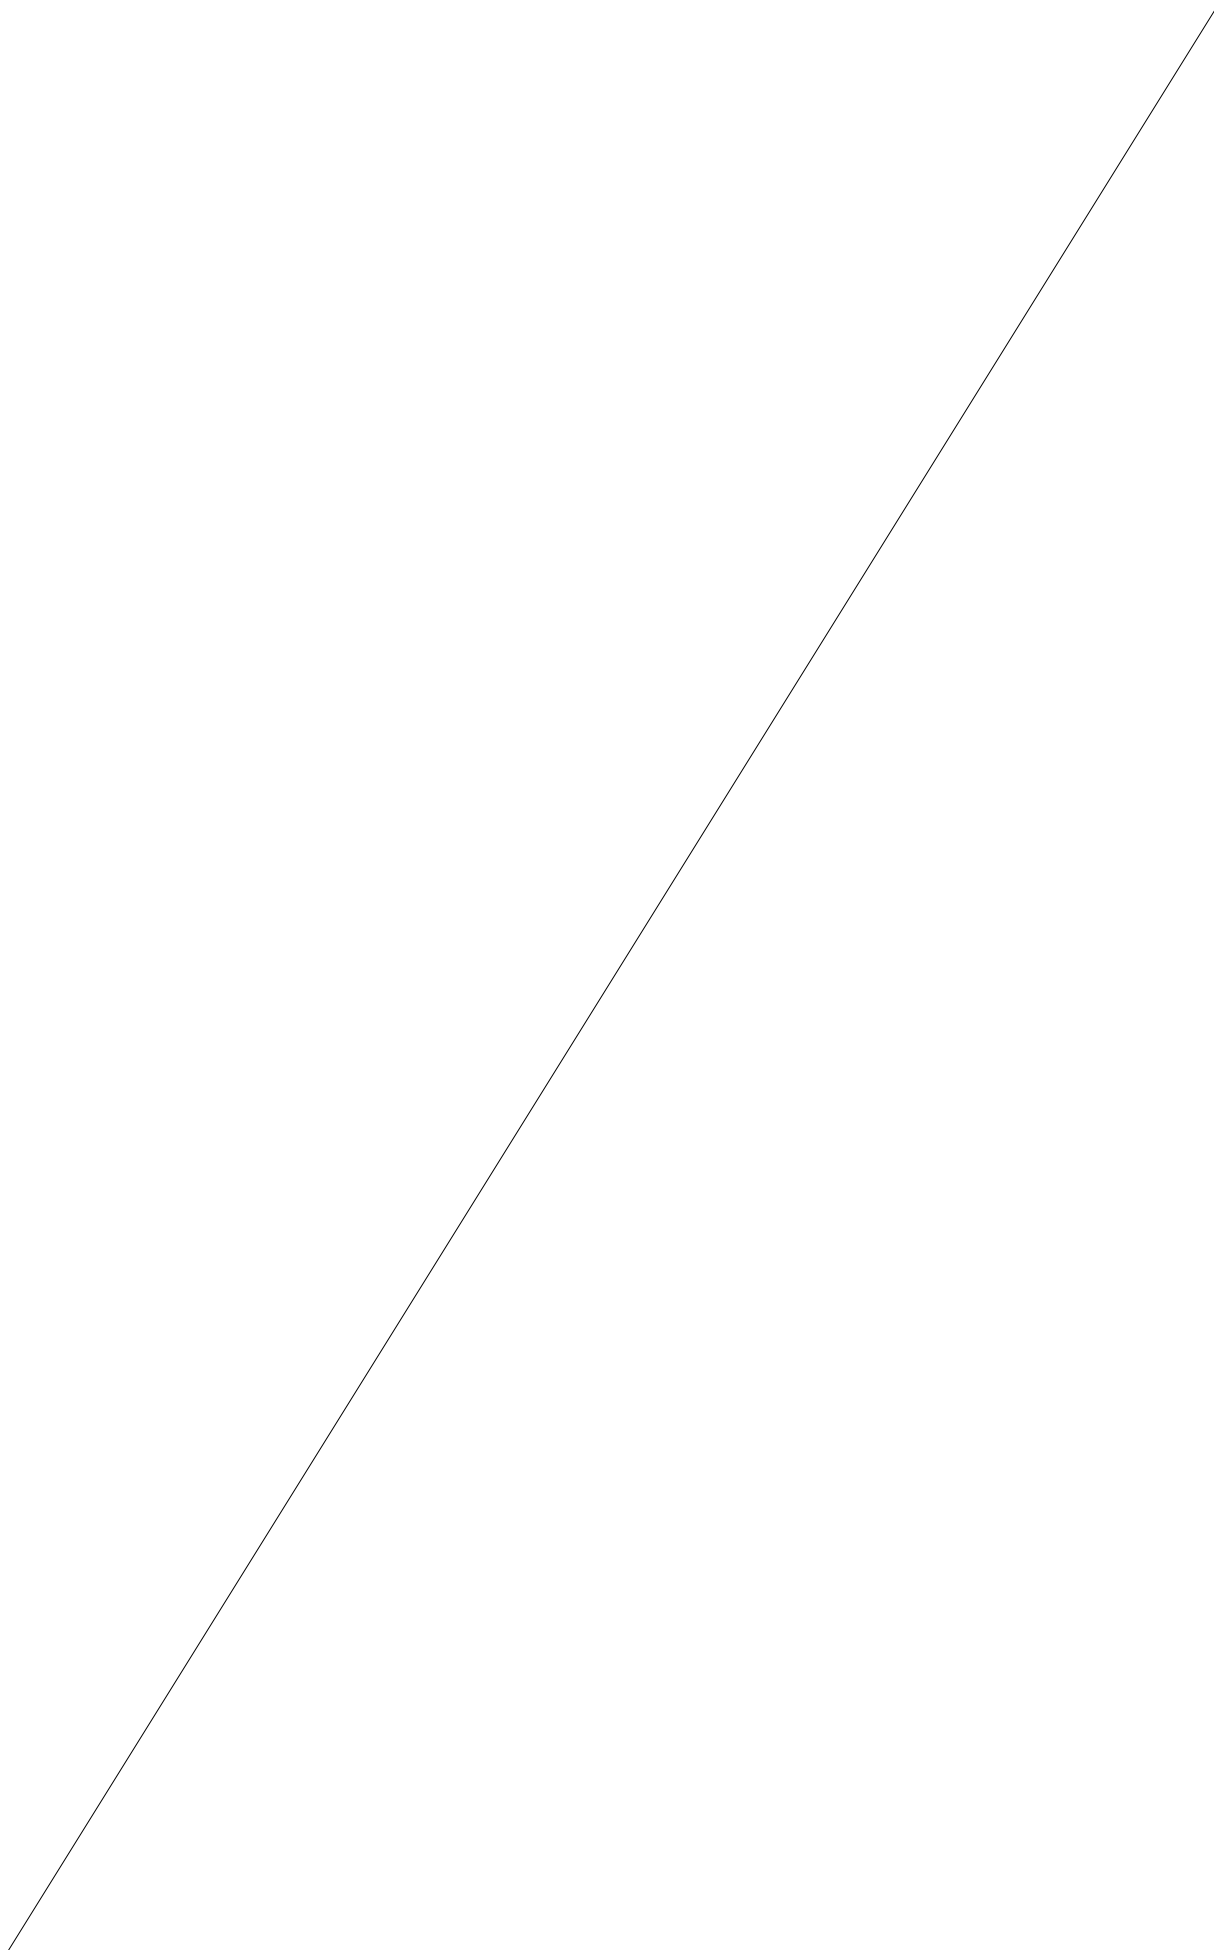
CONSEILLERS

ETAIENT ABSENTS & EXCUSES :

M. Abdoukader ATTEYE
Mme Salima BELHADJ-TAHAR
M. Eric COMMEAU
Mme Marie-Thérèse FRIZOT
M. Frédéric MARASCIA
M. Jean PISSELOUP
Mme Fabrice VESVRES
M. BAUDIN (pouvoir à M. Guy SOUVIGNY)
Mme BLONDEAU (pouvoir à M. Bernard DURAND)
M. DE ABREU (pouvoir à M. Enio SALCE)
M. DUMONT (pouvoir à M. Philippe PIGEAU)
Mme GHULAM NABI (pouvoir à Mme Christiane MATHOS)
M. GOMET (pouvoir à Mme Jeanne-Danièle PICARD)
M. LAGRANGE (pouvoir à M. Jean-François JAUNET)
Mme LODDO (pouvoir à Mme Alexandra MEUNIER)
M. LUARD (pouvoir à M. Noël VALETTE)
Mme MARTINEZ (pouvoir à M. Jérémy PINTO)
M. MEUNIER (pouvoir à Mme Montserrat REYES)
Mme MICHELOT-LUQUET (pouvoir à M. Bernard FREDON)

SECRETAIRE DE SEANCE :

M. Thierry BUISSON



Le rapporteur expose :

« Dispositif créé en 2023 et porté par le Ministère de la Transition écologique et de la Cohésion des territoires, le Fonds d'accélération de la transition écologique dans les territoires, aussi appelé « Fonds vert », aide les collectivités à renforcer leur performance environnementale, à adapter leur territoire au changement climatique et à améliorer leur cadre de vie.

Afin d'accompagner la mobilisation des collectivités territoriales, et leurs partenaires publics ou privés, et contribuer à répondre aux enjeux de la planification écologique, le Gouvernement a décidé la pérennisation du Fonds vert dès 2024 et sa reconduction en 2025. La collectivité doit assurer une participation minimale de 20% au financement du projet. Le taux maximum de financement au titre du « Fonds Vert 2025 » est de 80%.

L'opération d'aménagement paysager des abords du futur cinéma à Montceau-les-Mines vise la création d'une nouvelle polarité culturelle, ludique et de loisirs autour de nouvelles fonctions urbaines (parc urbain, lieux conviviaux, jeux intergénérationnels) au cœur de la ville.

Elle met en œuvre des principes d'aménagement durable, dont notamment la désimperméabilisation et la gestion intégrée des eaux pluviales, la végétalisation des espaces, le choix des revêtements et la plantation de nombreux arbres.

Le coût prévisionnel des travaux s'élève à 1 686 566,61 euros HT. Il recouvre les travaux de terrassement, voirie, espaces verts et mobiliers urbains. Les travaux seront réalisés à partir de cet été 2025 pour être livrés au plus tard en mars 2026.

Il est proposé de solliciter le soutien de l'Etat, au titre du « fonds vert » via l'axe 2 « renaturation des villes et des villages », pour le projet d'aménagement paysager des abords du futur cinéma de Montceau-les-Mines, selon le plan de financement suivant :

Taux sur opération HT	Recettes prévisionnelles		Dépenses prévisionnelles HT	
14,8%	Département - Saone et Loire 2020	250 000,00	Travaux	1 640 037,81
30,2%	Etat - Fonds verts	508 954,98	Etudes annexes et honoraires	46 528,80
35,0%	Fonds européens (FEDER)	590 298,32		
80,0%	Total des subventions	1 349 253,29		
	FCTVA (16,404%, calculé sur TTC)	331 997,26		
	Reste à charge collectivité TTC	342 629,38		
	Reste à charge collectivité base HT	337 313,32		
	TOTAL HT	1 686 566,61	TOTAL HT	1 686 566,61
	TOTAL TTC	2 023 879,94	TOTAL TTC	2 023 879,94

Je vous remercie de bien vouloir en délibérer. »

LE CONSEIL,
Après en avoir débattu,
Après en avoir délibéré
DECIDE

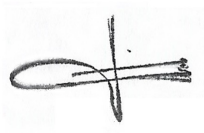
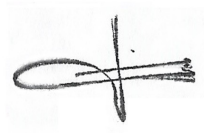
- D'approuver le plan de financement détaillé ci-dessus ;
- De solliciter une subvention au titre du « Fonds Vert 2025 » auprès de l'Etat, conformément au plan de financement détaillé ci-dessus, dans le cadre de l'opération d'aménagement paysager des abords du futur cinéma à Montceau-les-Mines ;
- D'autoriser Monsieur le Président à signer tous les documents afférents.

Certifié pour avoir été reçu
à la sous-préfecture le 2 juillet 2025
et publié, affiché ou notifié le 2 juillet 2025

POUR EXTRAIT CERTIFIE CONFORME

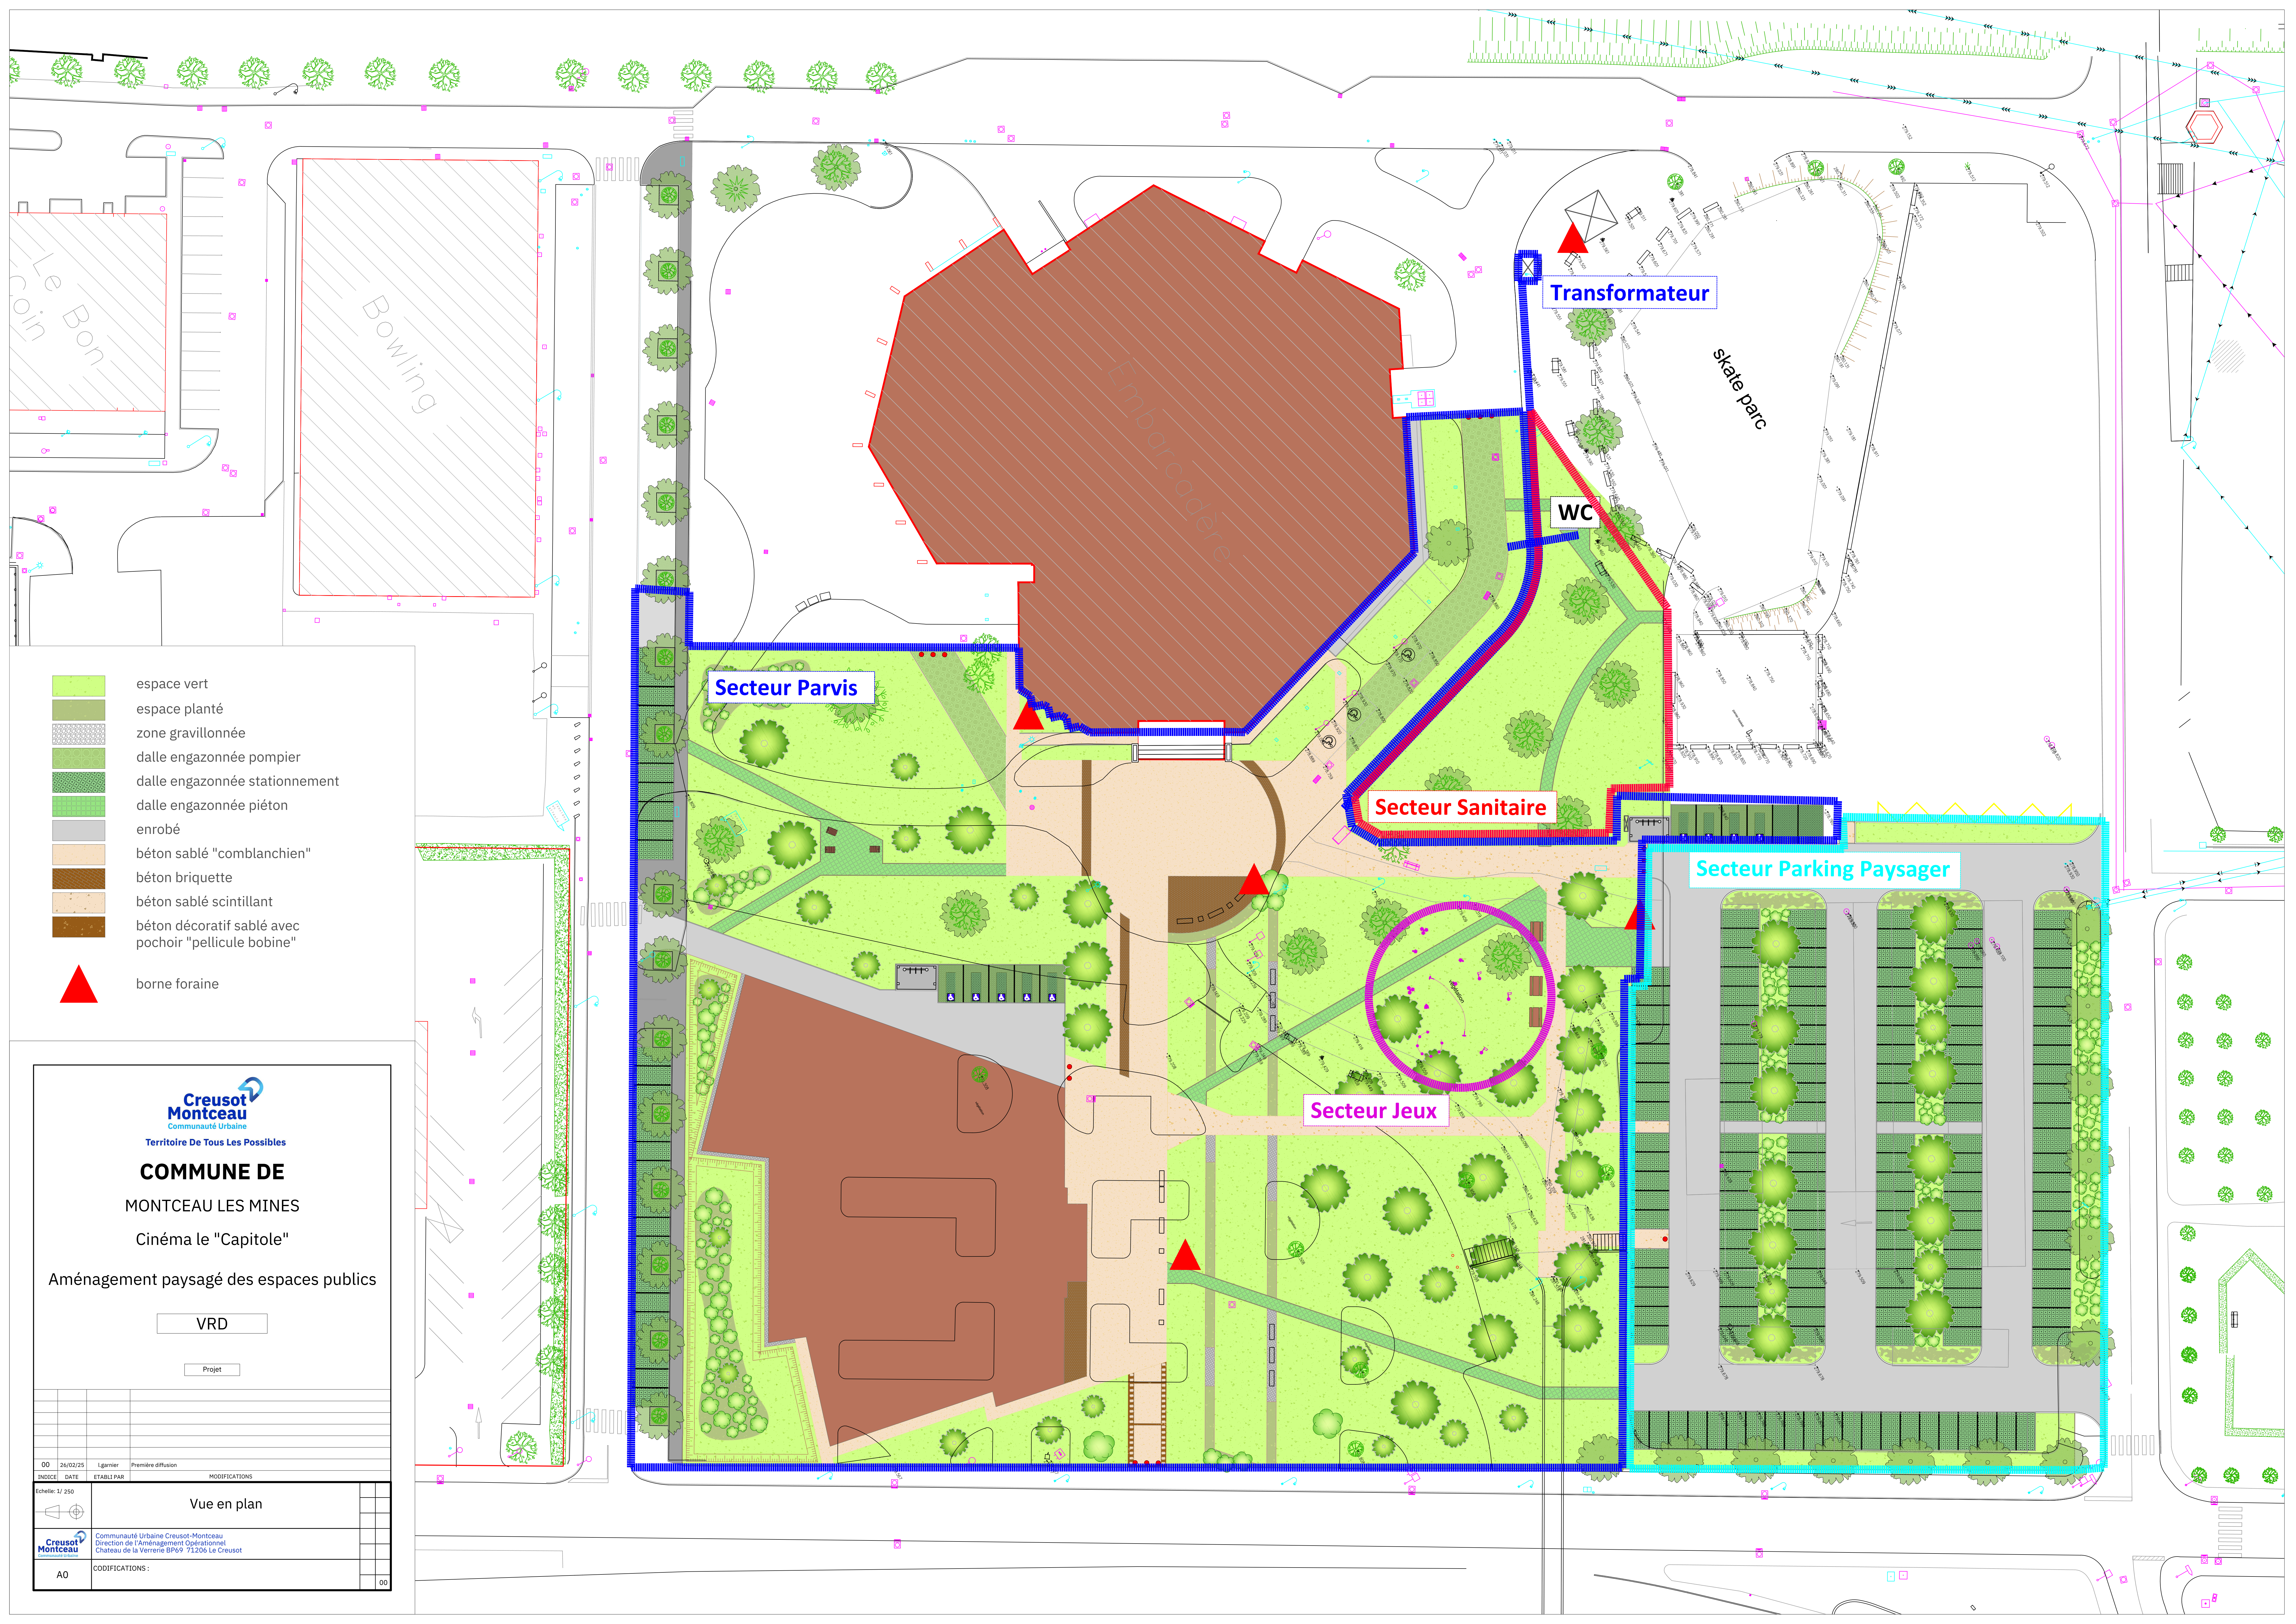
LE PRESIDENT,
Pour le président et par délégation,
La Vice-Présidente,
Isabelle LOUIS

LE PRESIDENT,
Pour le président et par délégation,
La Vice-Présidente,
Isabelle LOUIS

A handwritten signature in dark ink, featuring a large loop on the left and a vertical stroke on the right.A handwritten signature in dark ink, featuring a large loop on the left and a vertical stroke on the right.

Le secrétaire de séance,
Thierry BUISSON

A handwritten signature in dark ink, featuring a large loop on the left and a vertical stroke on the right.



- espace vert
- espace planté
- zone gravillonnée
- dalle engazonnée pompier
- dalle engazonnée stationnement
- dalle engazonnée piéton
- enrobé
- béton sablé "comblanchien"
- béton brique
- béton sablé scintillant
- béton décoratif sablé avec pochoir "pellicule bobine"
- borne foraine



Creusot Montceau
Communauté Urbaine
Territoire De Tous Les Possibles

COMMUNE DE
MONTCEAU LES MINES
Cinéma le "Capitole"

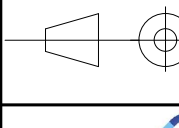
Aménagement paysagé des espaces publics

VRD

Projet

INDICE	DATE	ETABLI PAR	MODIFICATIONS
00	26/02/25	Lignier	Première diffusion

Echelle: 1/ 250

 Vue en plan



Communauté Urbaine Creusot-Montceau
Direction de l'Aménagement Opérationnel
Château de la Verrière BP49 71206 Le Creusot

A0

CODIFICATIONS :

00